

Primjer drvene platforme



Drvena platforma širine 2,0m oslonjen na drvene stubove. Dubina temeljenja stubova ovisi o kvaliteti tla terena na koji se temelje stubovi. Prije izrade glavnog projekta potrebo je geotehnički ispitati tlo na lokaciji. Cijelom duljinom mosta se postavlja drvena ograda sa obje strane platforme.

Primjer drvene platforme



Drveno proširenje na završetku platforme. Platforma treba biti ograđena drvenom ogradom. Na platformi se planira postaviti drvena klupa i info pano za posjetitelje.

Edukacijska staza u močvaru se nalazi na nadmorskoj visini +4,50m i sastoji se od 2 dijela. Prvi koji je nastavak edukacijske šljunčane staze, te drugi dio kojeg čini drvena platforma sa proširenjem na završetku. Šljunčani dio edukacijske staze je širok 200cm, ukupne površine 40,0m². Platforma je širine 200cm, ukupne površine 92,50m², sa proširenjima na 2 mjesta kako je prikazano na grafičkim prilogima.

Naziv plana: **URBANISTIČKI PROJEKT TURISTIČKE ZONE "KARAOTOK"**

Nivo plana: **URBANISTIČKI PROJEKT**

Naziv priloga: **IDEJNI PROJEKT EDUKACIJSKE STAZE U MOČVARU - TLOCRT**
Mjerilo: 1:200 Broj priloga: 1.

ODLUKA O IZRADI PROJEKTA: Odluka o pristupanju izradi urbanističkog projekta turističke zone "Karaotok" u sklopu područja posebnih obilježja za područje od značaja za hercegovačko-neretvansku županiju-kanton Park prirode "Hutovo Blato"(Narodne novine HNŽ/K, br.9/20)

ODLUKA O USVAJANJU PROJEKTA: Odluka o usvajanju urbanističkog projekta turističke zone "Karaotok" u sklopu područja posebnih obilježja za područje od značaja za hercegovačko-neretvansku županiju-kanton Park prirode "Hutovo Blato"(br.02-01-143/22)

NOSITELJ PRIPREME PLANA:  **HERCEGOVAČKO-NERETVANSKA Ž/K**
Ministarstvo graditeljstva i prostornog uređenja
Mostar, Stjepana Radića 3/II
tel.: ++ 387 36 449020, 449029, 449030
e-mail: vladahnz@tel.net.ba

NOSITELJ IZRADE PLANA:  **ARH concept d.o.o. Mostar**
Ul. Kralja Petra Krešimira IV (SPC Rondo)
88000 Mostar
tel.: ++ 387 36 315201, ++ 387 63 360897
e-mail: arh.concept.doo@gmail.com


PEČAT NOSITELJA IZRADE PLANA: _____
DIREKTOR: _____
Šima Kvesić

ODGOVORNI PLANER: _____
Gorica Zurovac, dipl.ing.arh

STRUČNI TIM U IZRADI PLANA: Gorica Zurovac, dipl.ing.arh
Marko Šimović, dipl.ing.građ
Nada Komadina, ing.arh
Goran Kujundžić, dr.sc.dipl.ing.el
Martina Miličević, dipl.ing.arh
Ivo Krasić, dipl.ing.građ
Toni Šimunović, dipl.ing.arh

PEČAT SKUPŠTINE HNŽ/K: _____
PREDSJEDAVALJUĆI: _____

Br. ugovora: 09-01-19-220/21
Šerif Špago
Vrijeme izrade: rujan 2021. studeni 2021.

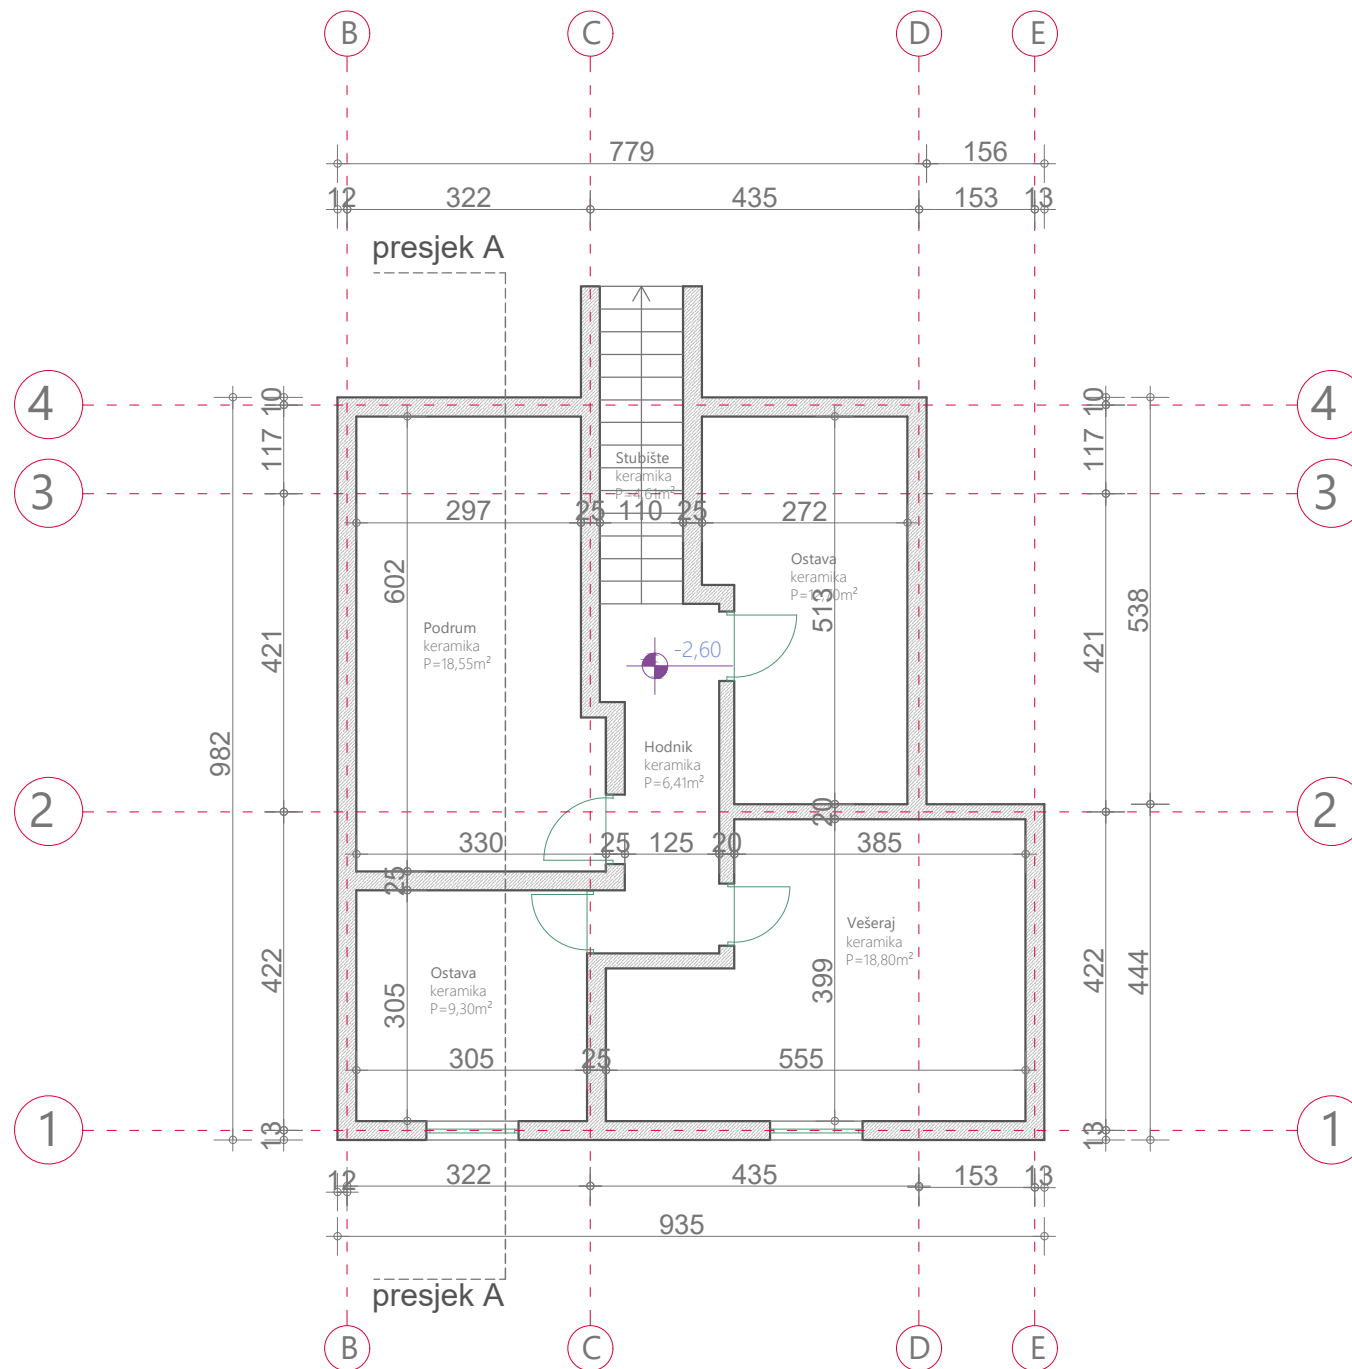

Naziv plana: **URBANISTIČKI PROJEKT
TURISTIČKE ZONE "KARAOOTOK"**

Nivo plana: **URBANISTIČKI PROJEKT**

Naziv priloga: **IDEJNI PROJEKT HOTELA - TLOCRT PODRUMA**

Mjerilo: 1.100

Broj priloga: 1.


ODLUKA O IZRADI PROJEKTA:

Odluka o pristupanju izradi urbanističkog projekta turističke zone "Karaotok" u sklopu područja posebnih obilježja za područje od značaja za hercegovačko-neretvansku županiju-kanton Park prirode "Hutovo Blato"(Narodne novine HNŽ/K, br.9/20)

ODLUKA O USVAJANJU PROJEKTA:

Odluka o usvajanju urbanističkog projekta turističke zone "Karaotok" u sklopu područja posebnih obilježja za područje od značaja za hercegovačko-neretvansku županiju-kanton Park prirode "Hutovo Blato"(br.02-01-143/22)

NOSITELJ PRIPREME PLANA:

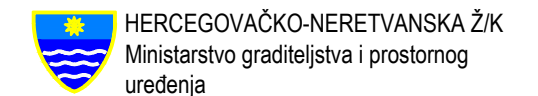

Mostar, Stjepana Radića 3/II
tel.: ++ 387 36 449020, 449029, 449030
e-mail: vladahnz@tel.net.ba

NOSITELJ IZRADE PLANA:



UI. Kralja Petra Krešimira IV (SPC Rondo)
88000 Mostar
tel.: ++ 387 36 315201, ++ 387 63 360897
e-mail: arh.concept.doo@gmail.com

PEČAT NOSITELJA IZRADE PLANA:

DIREKTOR:

Šima Kvesić

ODGOVORNI PLANER:

Gorica Zurovac, dipl.ing.arh

STRUČNI TIM U IZRADI PLANA:

Gorica Zurovac, dipl.ing.arh
Marko Šimović, dipl.ing.građ
Nada Komadina, ing.arh
Goran Kujundžić, dr.sc.dipl.ing.el
Martina Miličević, dipl.ing.arh
Ivo Krasić, dipl.ing.građ
Toni Šimunović, dipl.ing.arh


PEČAT SKUPŠTINE HNŽ/K:

PREDSJEDAVAJUĆI:

Br. ugovora: 09-01-19-220/21

Šerif Špago

Vrijeme izrade: rujan 2021. studeni 2021.

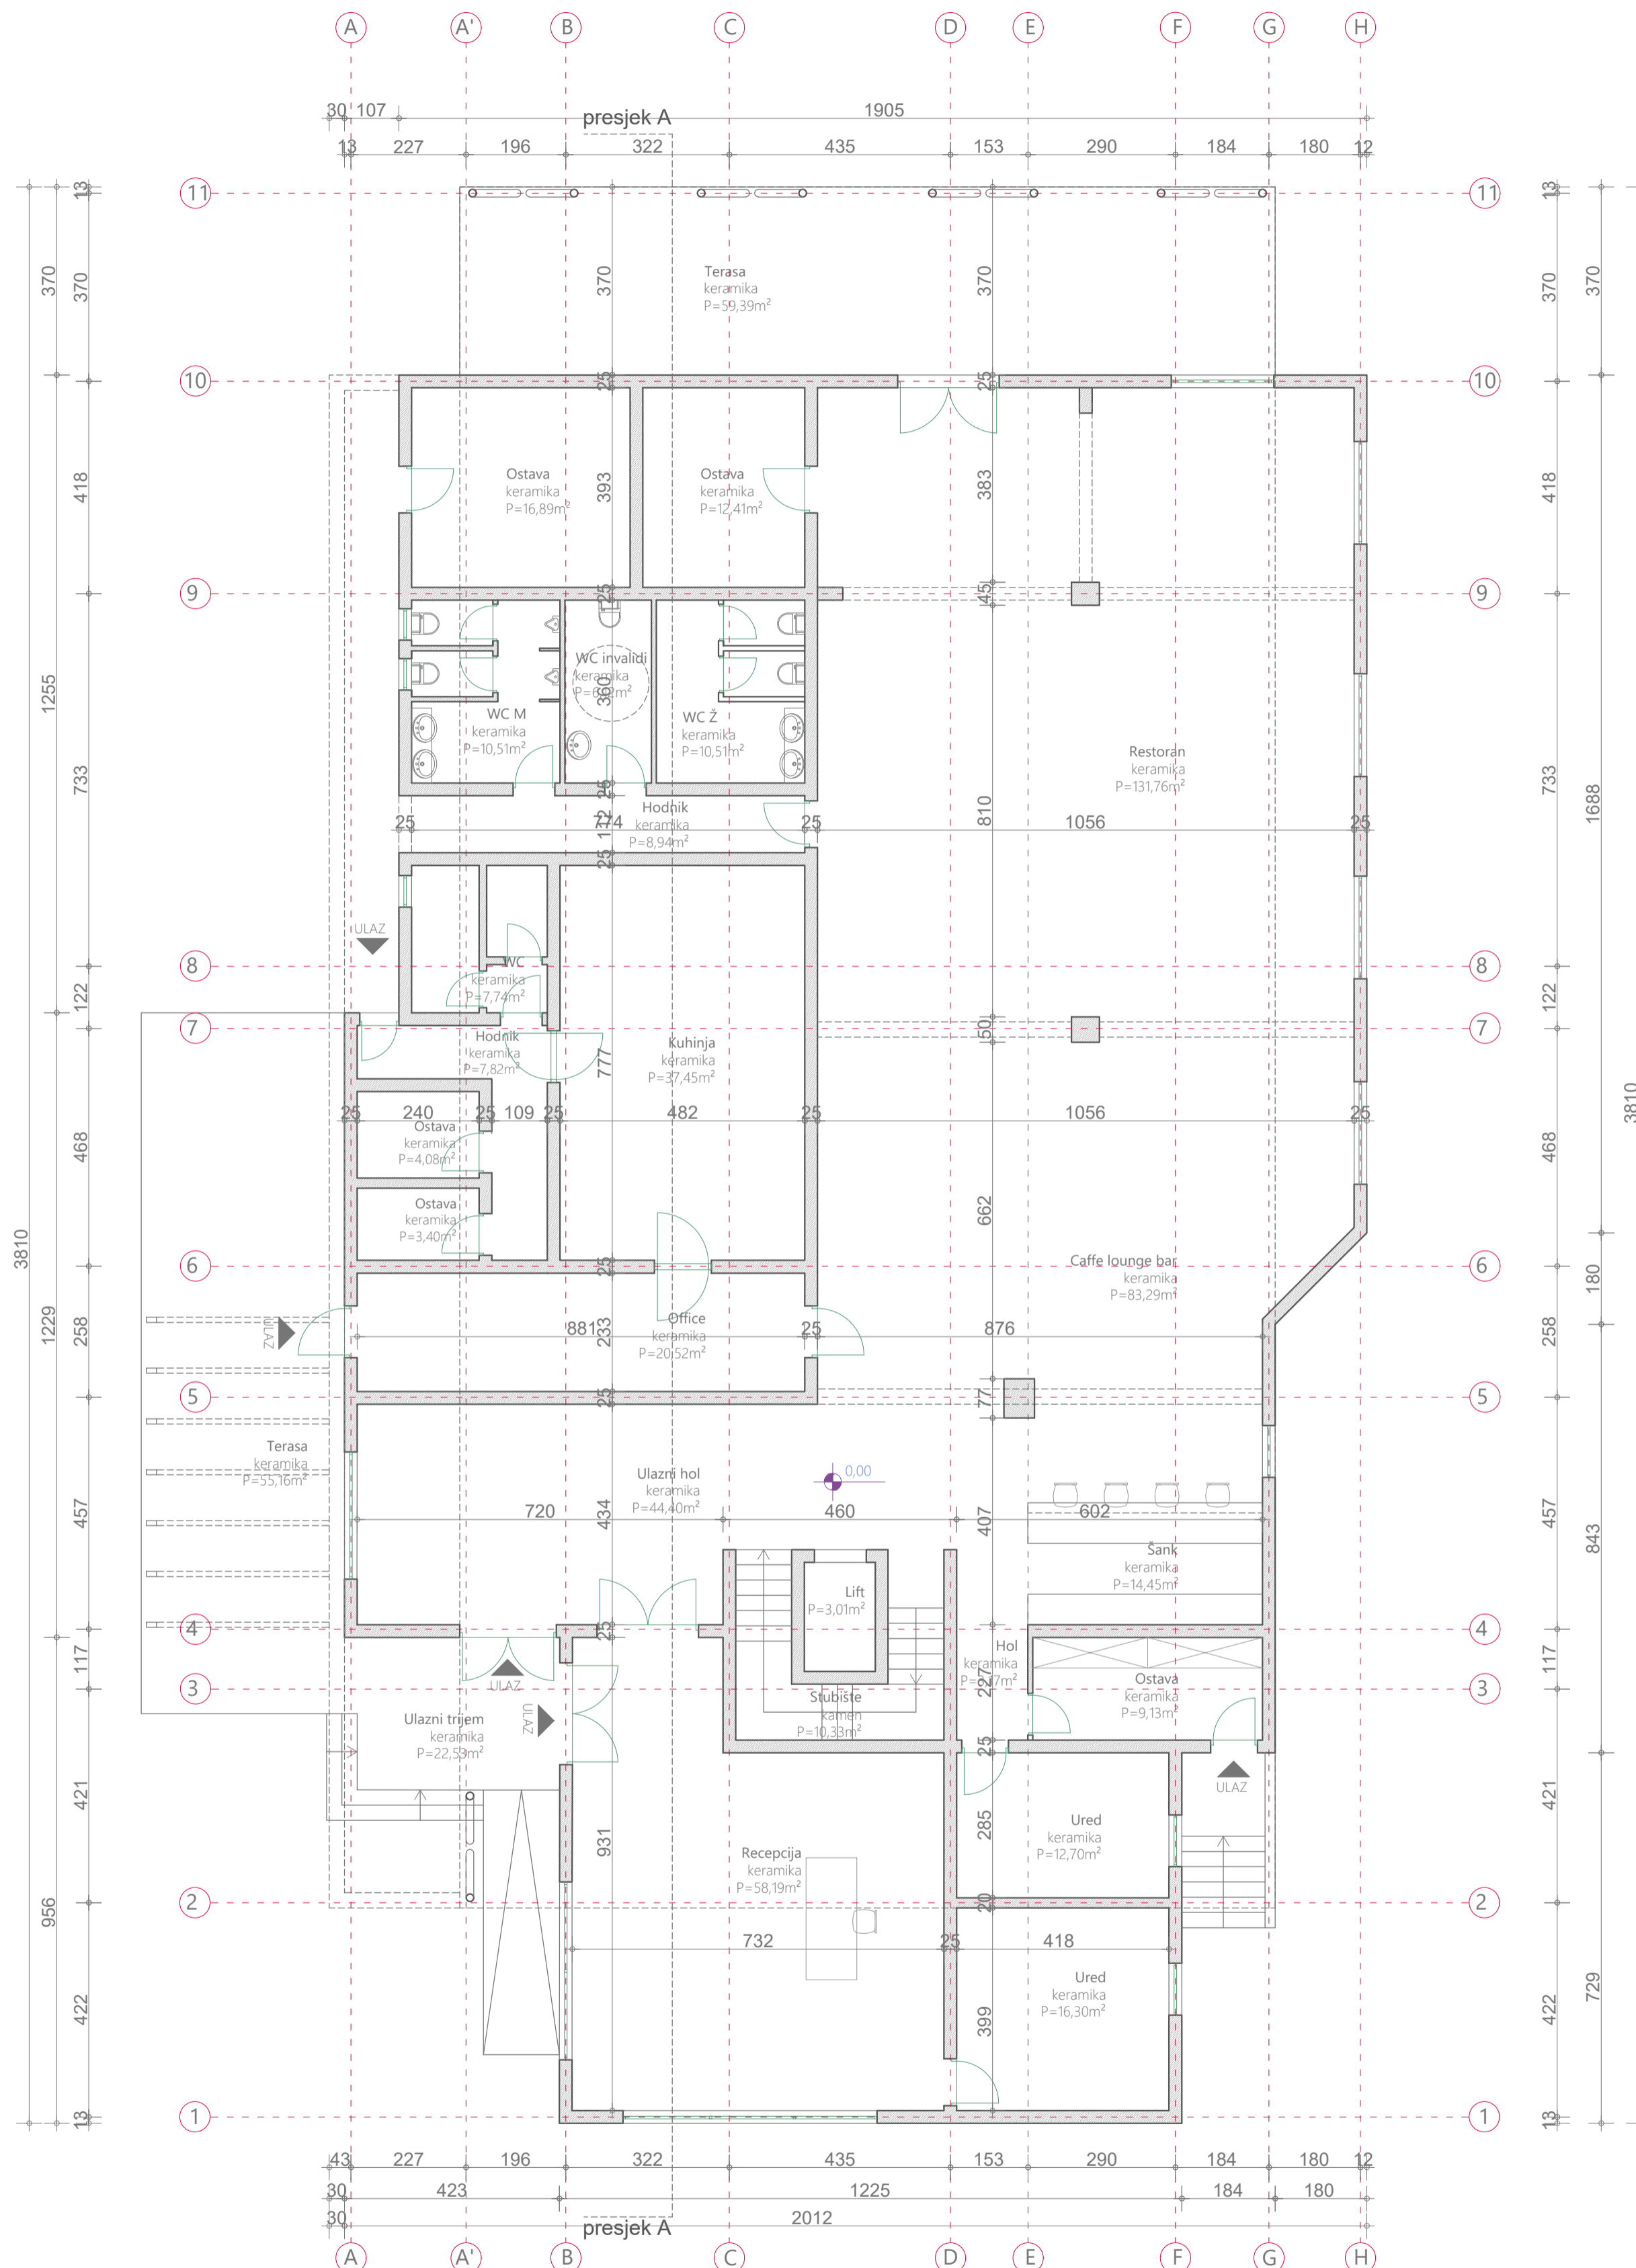

Naziv plana: **URBANISTIČKI PROJEKT
TURISTIČKE ZONE "KARAOTOK"**

Nivo plana: **URBANISTIČKI PROJEKT**

Naziv priloga: **IDEJNI PROJEKT HOTELA - TLOCRT PRIZEMLJA**

Mjerilo: 1:100

Broj priloga: 2.


ODLUKA O IZRADI PROJEKTA:

Odluka o pristupanju izradi urbanističkog projekta turističke zone "Karaotok" u sklopu područja posebnih obilježja za područje od značaja za hercegovačko-neretvansku županiju-kanton Park prirode "Hutovo Blato" (Narodne novine HNŽ/K, br.9/20)

ODLUKA O USVAJANJU PROJEKTA:

Odluka o usvajanju urbanističkog projekta turističke zone "Karaotok" u sklopu područja posebnih obilježja za područje od značaja za hercegovačko-neretvansku županiju-kanton Park prirode "Hutovo Blato" (br.02-01-143/22)

NOSITELJ PRIPREME PLANA:

 **HERCEGOVAČKO-NERETVANSKA Ž/K**
Ministarstvo graditeljstva i prostornog uređenja

Mostar, Stjepana Radića 3/II
tel.: ++ 387 36 449020, 449029, 449030
e-mail: vladahnz@tel.net.ba

NOSITELJ IZRADE PLANA:

 **ARH concept d.o.o. Mostar**

Ul. Kralja Petra Krešimira IV (SPC Rondo)
88000 Mostar
tel.: ++ 387 36 315201, ++ 387 63 360897
e-mail: arh.concept.doo@gmail.com

PEČAT NOSITELJA IZRADE PLANA:

DIREKTOR:

Šima Kvesić

ODGOVORNI PLANER:

Gorica Zurovac, dipl.ing.arh

STRUČNI TIM U IZRADI PLANA:

Gorica Zurovac, dipl.ing.arh
Marko Šimović, dipl.ing.grad
Nada Komadina, ing.arh
Goran Kujundžić, dr.sc.dipl.ing.el
Martina Miličević, dipl.ing.arh
Ivo Krasić, dipl.ing.grad
Toni Šimunović, dipl.ing.arh


PEČAT SKUPŠTINE HNŽ/K:

PREDSJEDAVALAČUĆI:

Br. ugovora: 09-01-19-220/21

Šerif Špago

Vrijeme izrade: rujan 2021. studeni 2021.

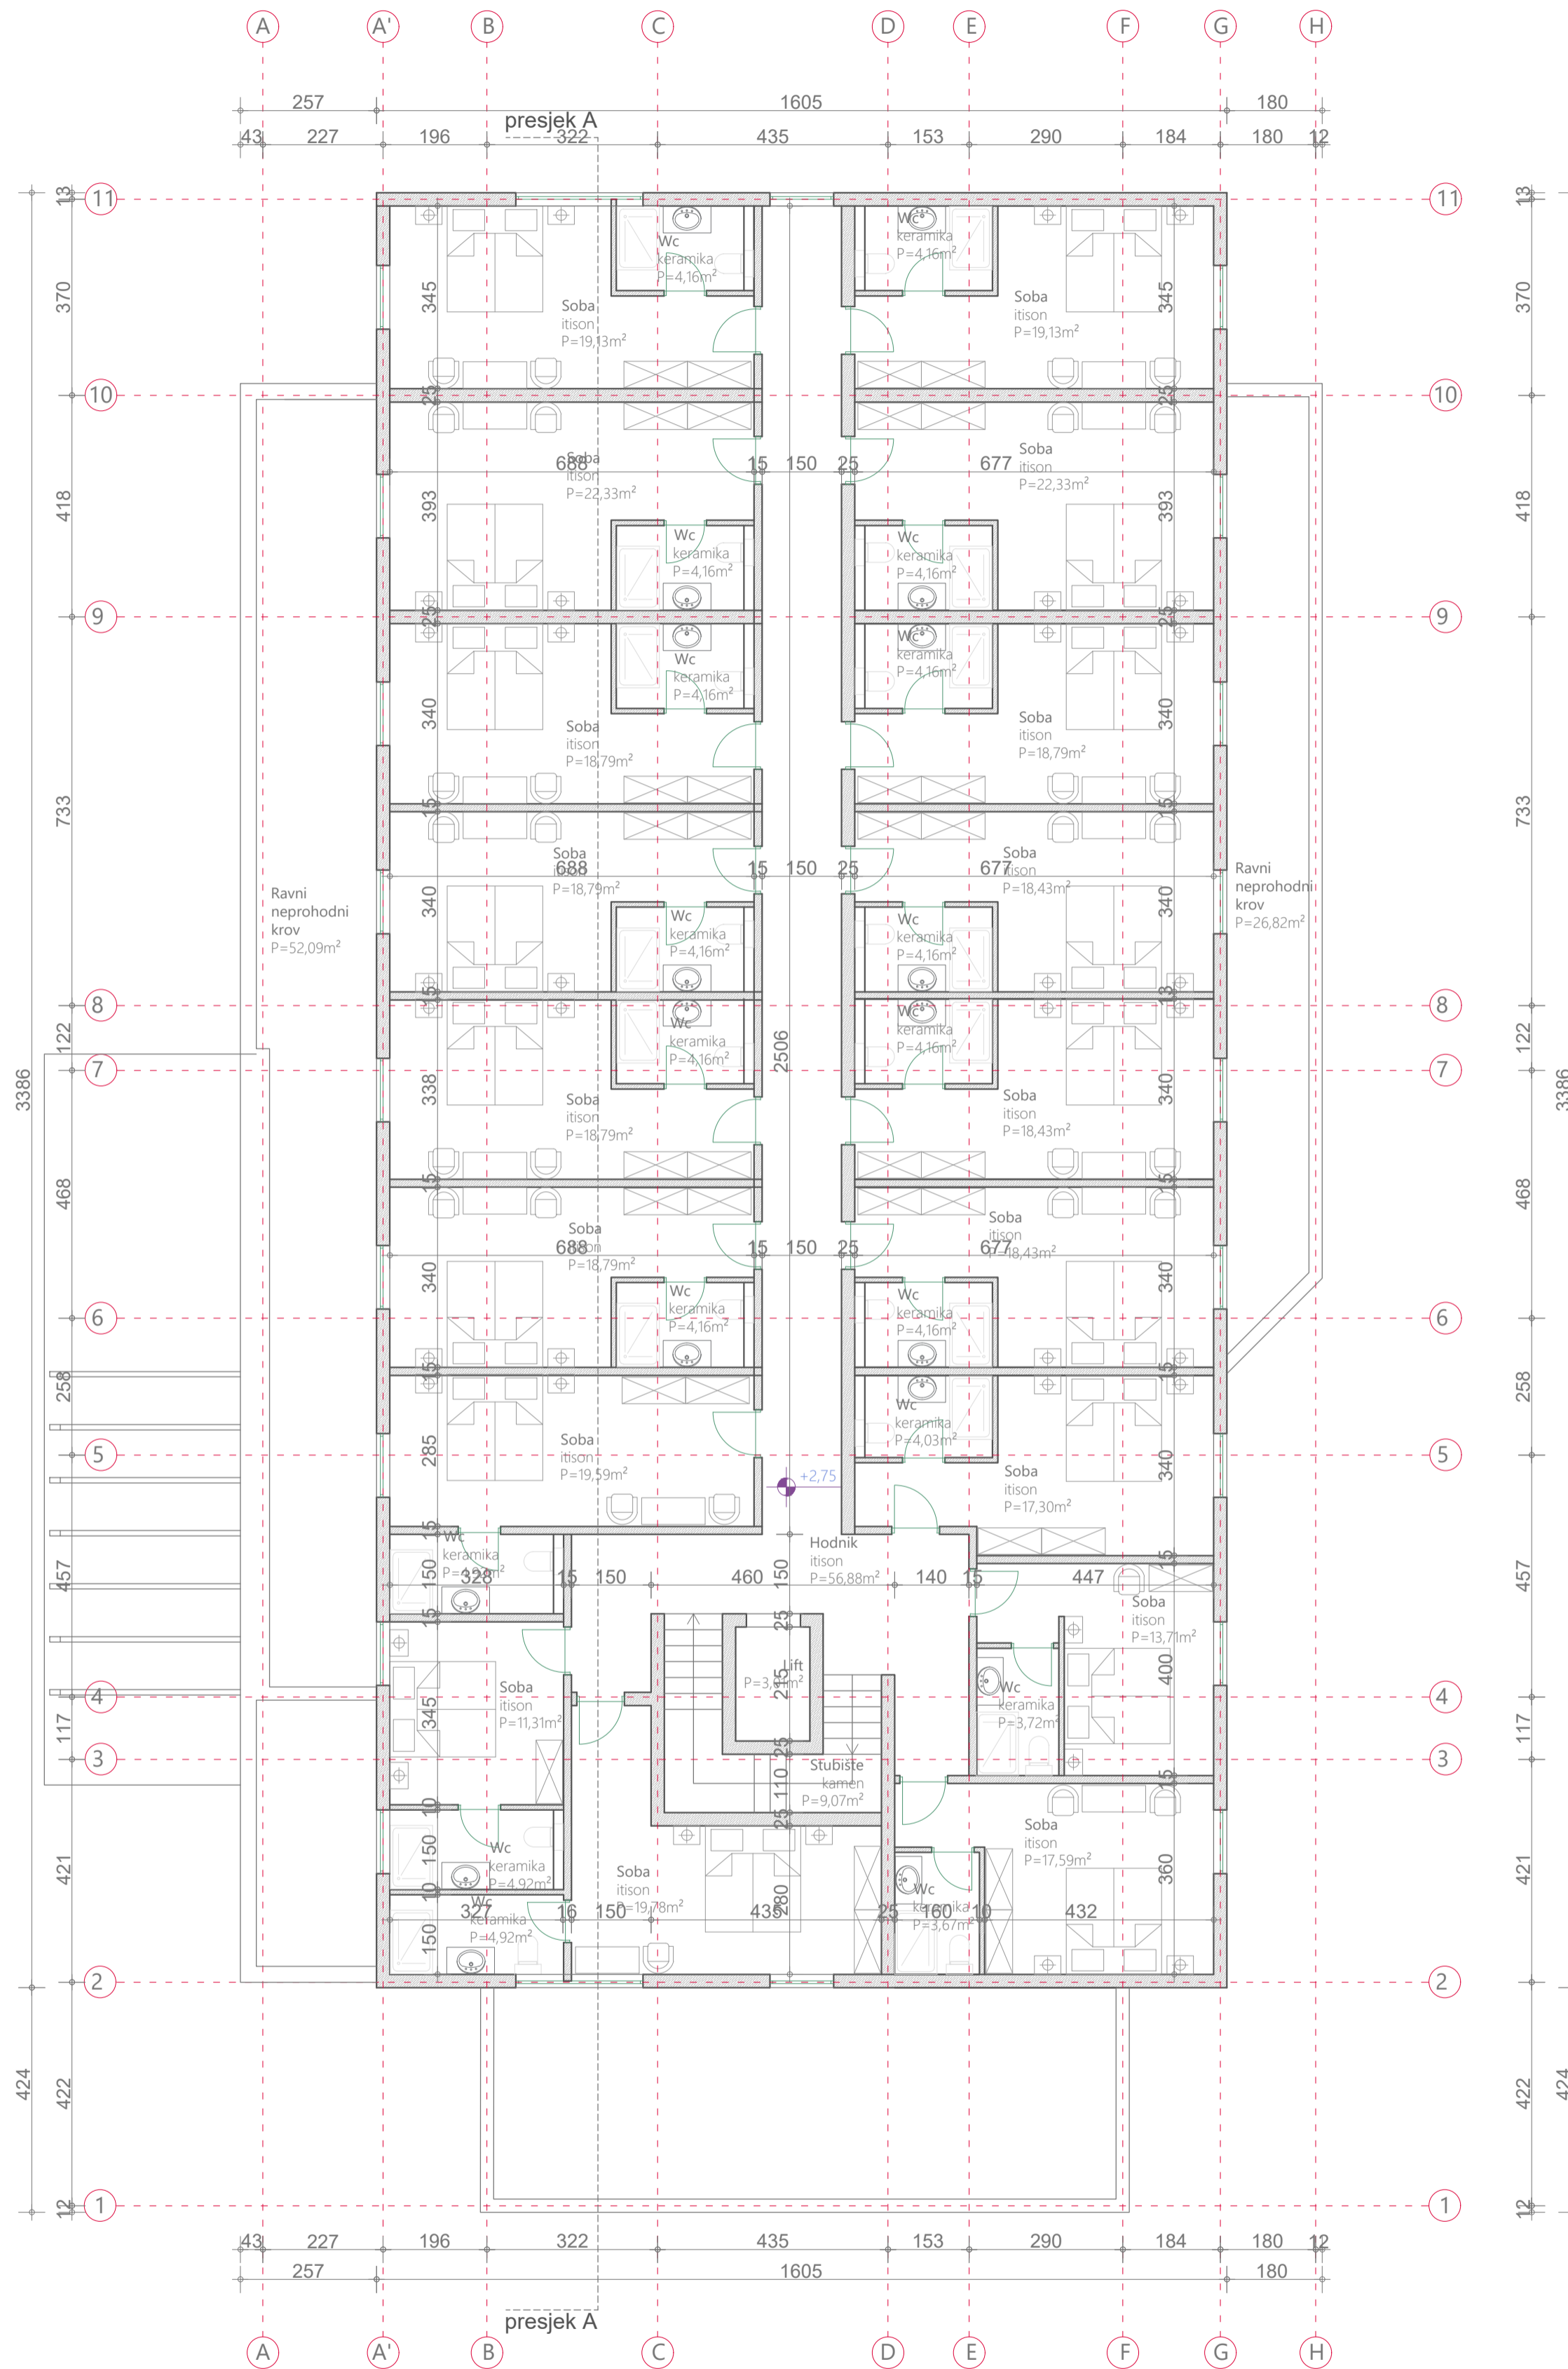

Naziv plana: **URBANISTIČKI PROJEKT
TURISTIČKE ZONE "KARAOTOK"**

Nivo plana: **URBANISTIČKI PROJEKT**

Naziv priloga: **IDEJNI PROJEKT HOTELA - TLOCRT KATA**

Mjerilo: 1:100

Broj priloga: 3.


ODLUKA O IZRADI PROJEKTA:

Odluka o pristupanju izradi urbanističkog projekta turističke zone "Karaotok" u sklopu područja posebnih obilježja za područje od značaja za hercegovačko-neretvansku županiju-kanton Park prirode "Hutovo Blato" (Narodne novine HNŽ/K, br.9/20)

ODLUKA O USVAJANJU PROJEKTA:

Odluka o usvajanju urbanističkog projekta turističke zone "Karaotok" u sklopu područja posebnih obilježja za područje od značaja za hercegovačko-neretvansku županiju-kanton Park prirode "Hutovo Blato" (br.02-01-143/22)

NOSITELJ PRIPREME PLANA:

 **HERCEGOVAČKO-NERETVANSKA Ž/K**
Ministarstvo graditeljstva i prostornog uređenja

Mostar, Stjepana Radića 3/II
tel.: ++ 387 36 449020, 449029, 449030
e-mail: vladahnz@tel.net.ba

NOSITELJ IZRADE PLANA:

 **ARH concept d.o.o. Mostar**

Ul. Kralja Petra Krešimira IV (SPC Rondo)
88000 Mostar
tel.: ++ 387 36 315201, ++ 387 63 360897
e-mail: arh.concept.doo@gmail.com

PEČAT NOSITELJA IZRADE PLANA:

DIREKTOR:

Šima Kvesić

ODGOVORNI PLANER:

Gorica Zurovac, dipl.ing.arh

STRUČNI TIM U IZRADI PLANA:

Gorica Zurovac, dipl.ing.arh
Marko Šimović, dipl.ing.grad
Nada Komadina, ing.arh
Goran Kujundžić, dr.sc.dipl.ing.el
Martina Miličević, dipl.ing.arh
Ivo Kراسić, dipl.ing.grad
Toni Šimunović, dipl.ing.arh


PEČAT SKUPŠTINE HNŽ/K:

PREDSJEDAVALJUĆI:

Br. ugovora: 09-01-19-220/21

Šerif Špago

Vrijeme izrade: rujan 2021. studeni 2021.

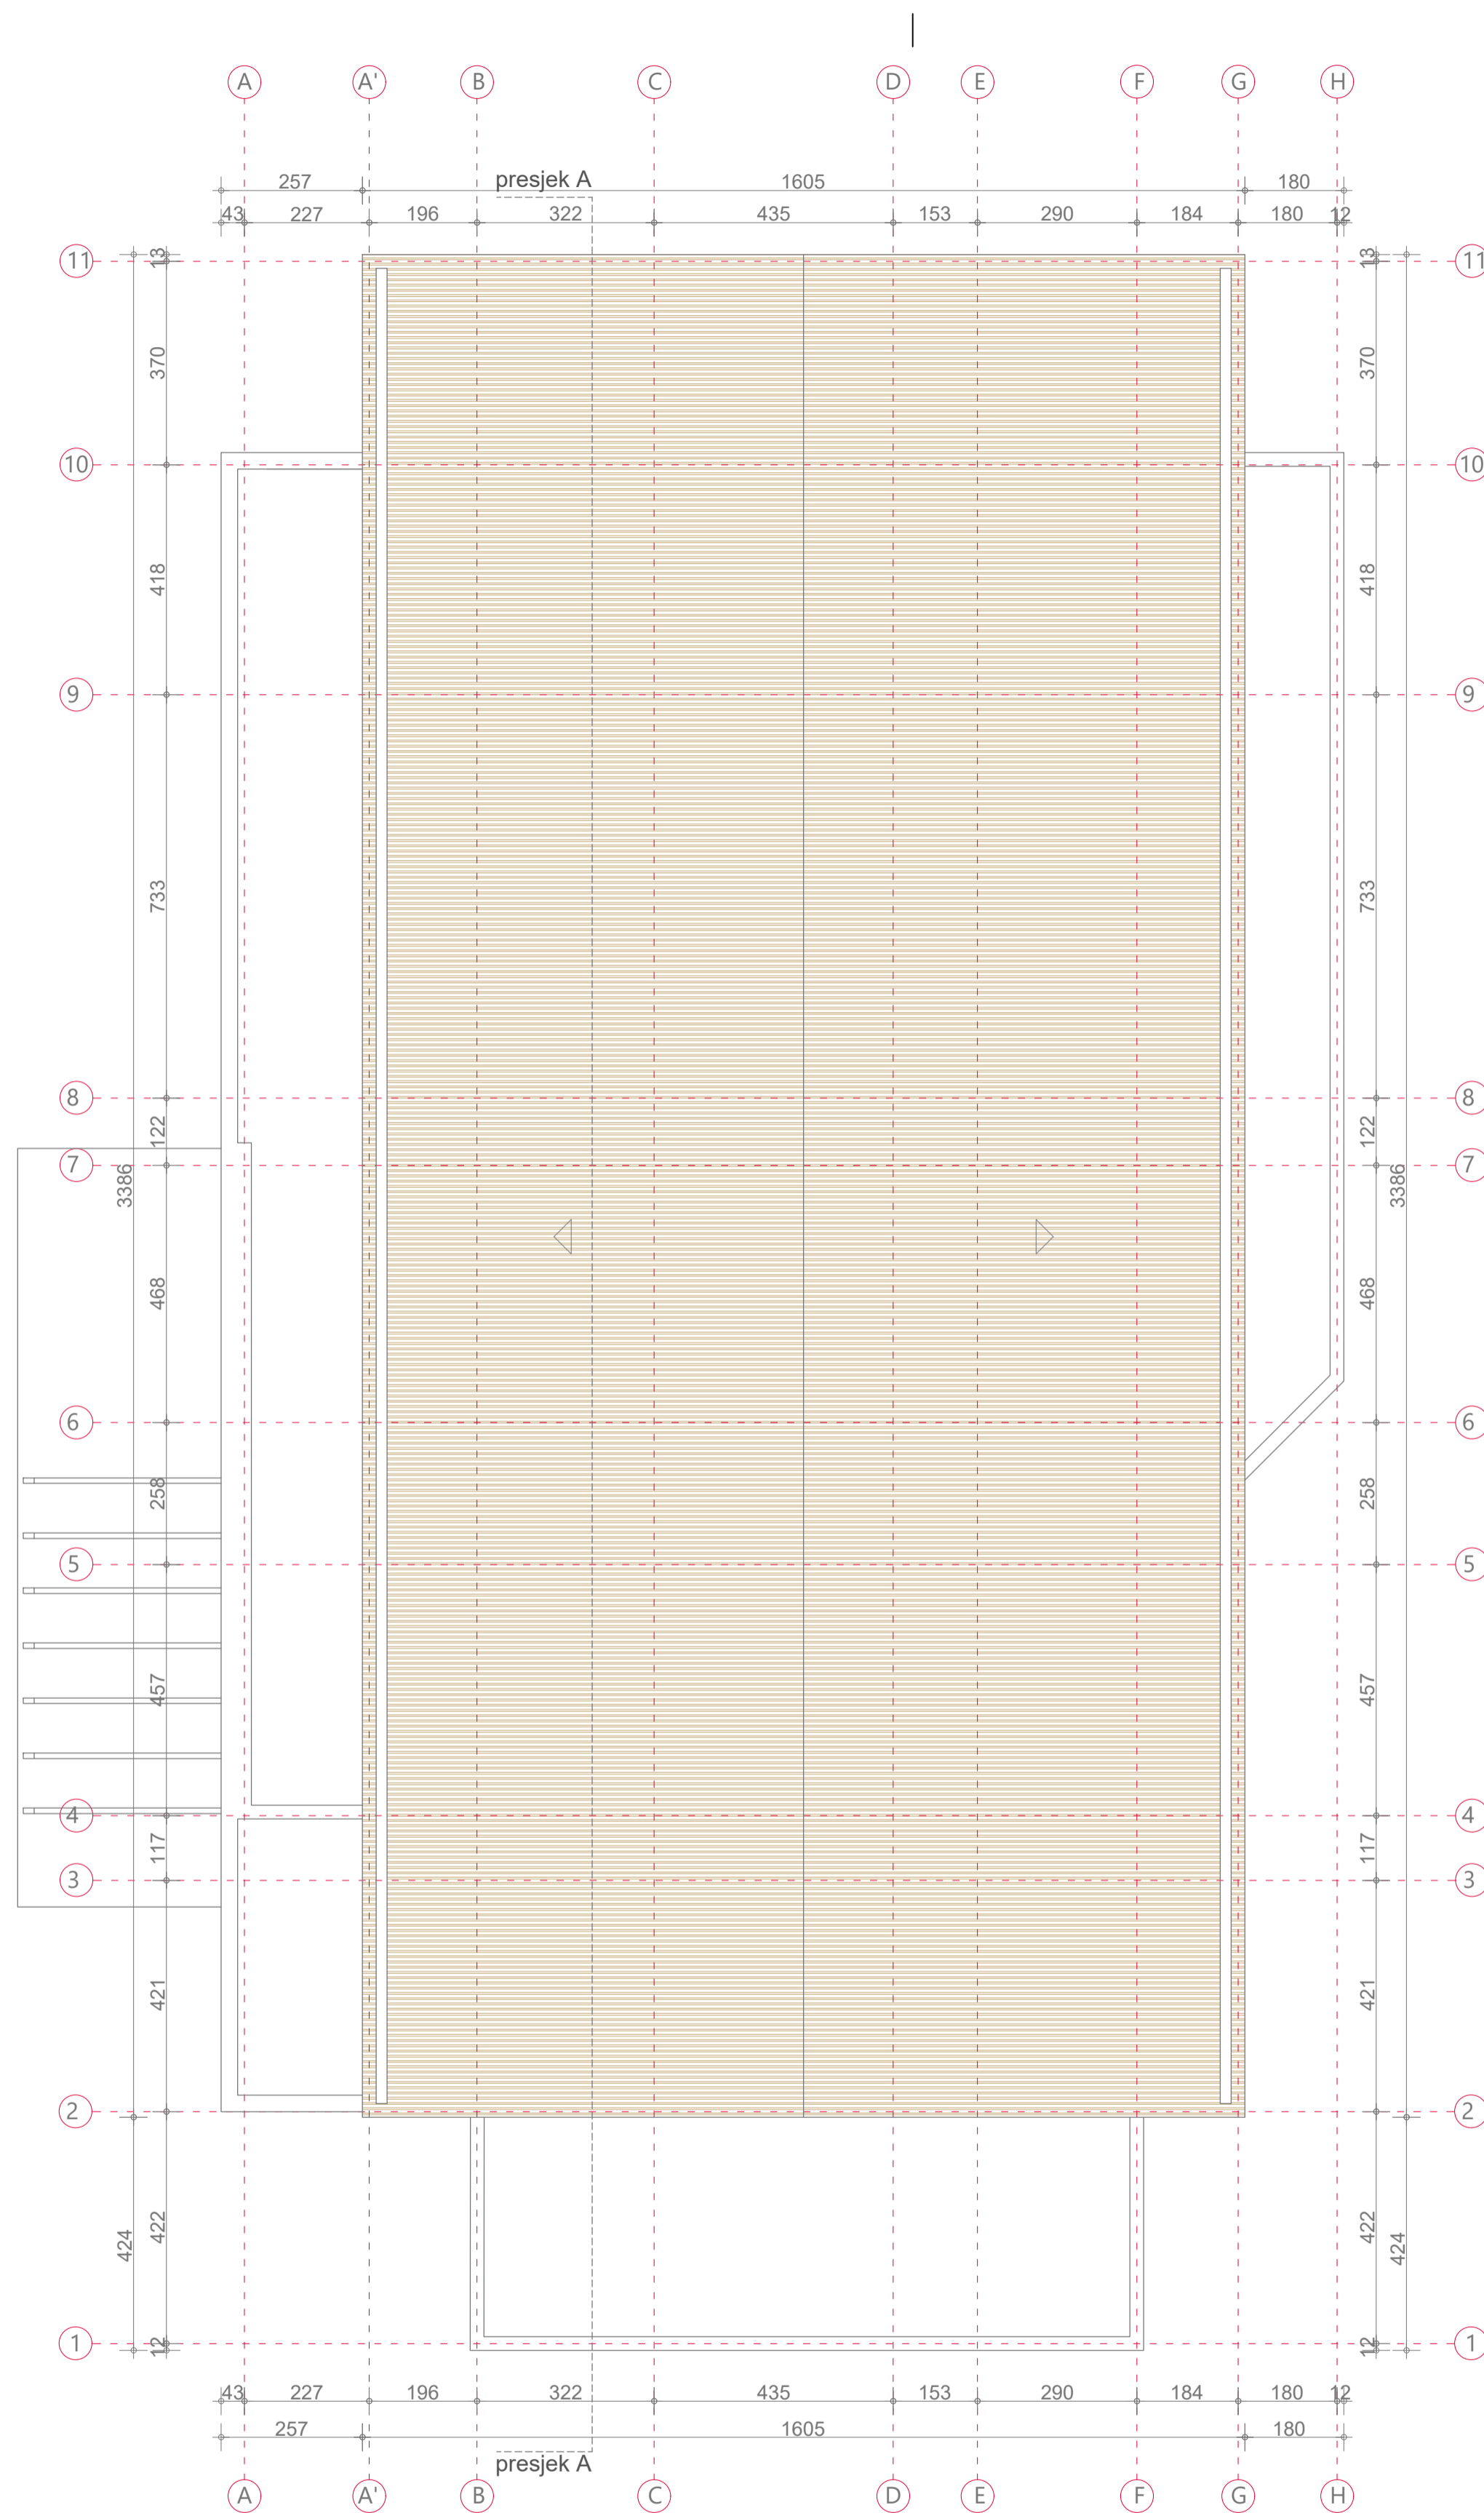

Naziv plana: **URBANISTIČKI PROJEKT
TURISTIČKE ZONE "KARAOTOK"**

Nivo plana: **URBANISTIČKI PROJEKT**

Naziv priloga: **IDEJNI PROJEKT HOTELA - TLOCRT KROVA**

Mjerilo: 1:100

Broj priloga: 5.


ODLUKA O IZRADI PROJEKTA:

Odluka o pristupanju izradi urbanističkog projekta turističke zone "Karaotok" u sklopu područja posebnih obilježja za područje od značaja za hercegovačko-neretvansku županiju-kanton Park prirode "Hutovo Blato" (Narodne novine HNŽ/K, br.9/20)

ODLUKA O USVAJANJU PROJEKTA:

Odluka o usvajanju urbanističkog projekta turističke zone "Karaotok" u sklopu područja posebnih obilježja za područje od značaja za hercegovačko-neretvansku županiju-kanton Park prirode "Hutovo Blato" (br.02-01-143/22)

NOSITELJ PRIPREME PLANA:

 **HERCEGOVAČKO-NERETVANSKA Ž/K**
Ministarstvo graditeljstva i prostornog uređenja

Mostar, Stjepana Radića 3/II
tel.: ++ 387 36 449020, 449029, 449030
e-mail: vladahnz@tel.net.ba

NOSITELJ IZRADE PLANA:

 **ARH concept d.o.o. Mostar**

Ul. Kralja Petra Krešimira IV (SPC Rondo)
88000 Mostar
tel.: ++ 387 36 315201, ++ 387 63 360897
e-mail: arh.concept.doo@gmail.com

PEČAT NOSITELJA IZRADE PLANA:

DIREKTOR:

Šima Kvesić

ODGOVORNI PLANER:

Gorica Zurovac, dipl.ing.arh

STRUČNI TIM U IZRADI PLANA:

Gorica Zurovac, dipl.ing.arh
Marko Šimović, dipl.ing.grad
Nada Komadina, ing.arh
Goran Kujundžić, dr.sc.dipl.ing.el
Martina Miličević, dipl.ing.arh
Ivo Kراسić, dipl.ing.grad
Toni Šimunović, dipl.ing.arh


PEČAT SKUPŠTINE HNŽ/K:

PREDSJEDAVALAČUĆI:

Br. ugovora: 09-01-19-220/21

Šerif Špago

Vrijeme izrade: rujan 2021. studeni 2021.

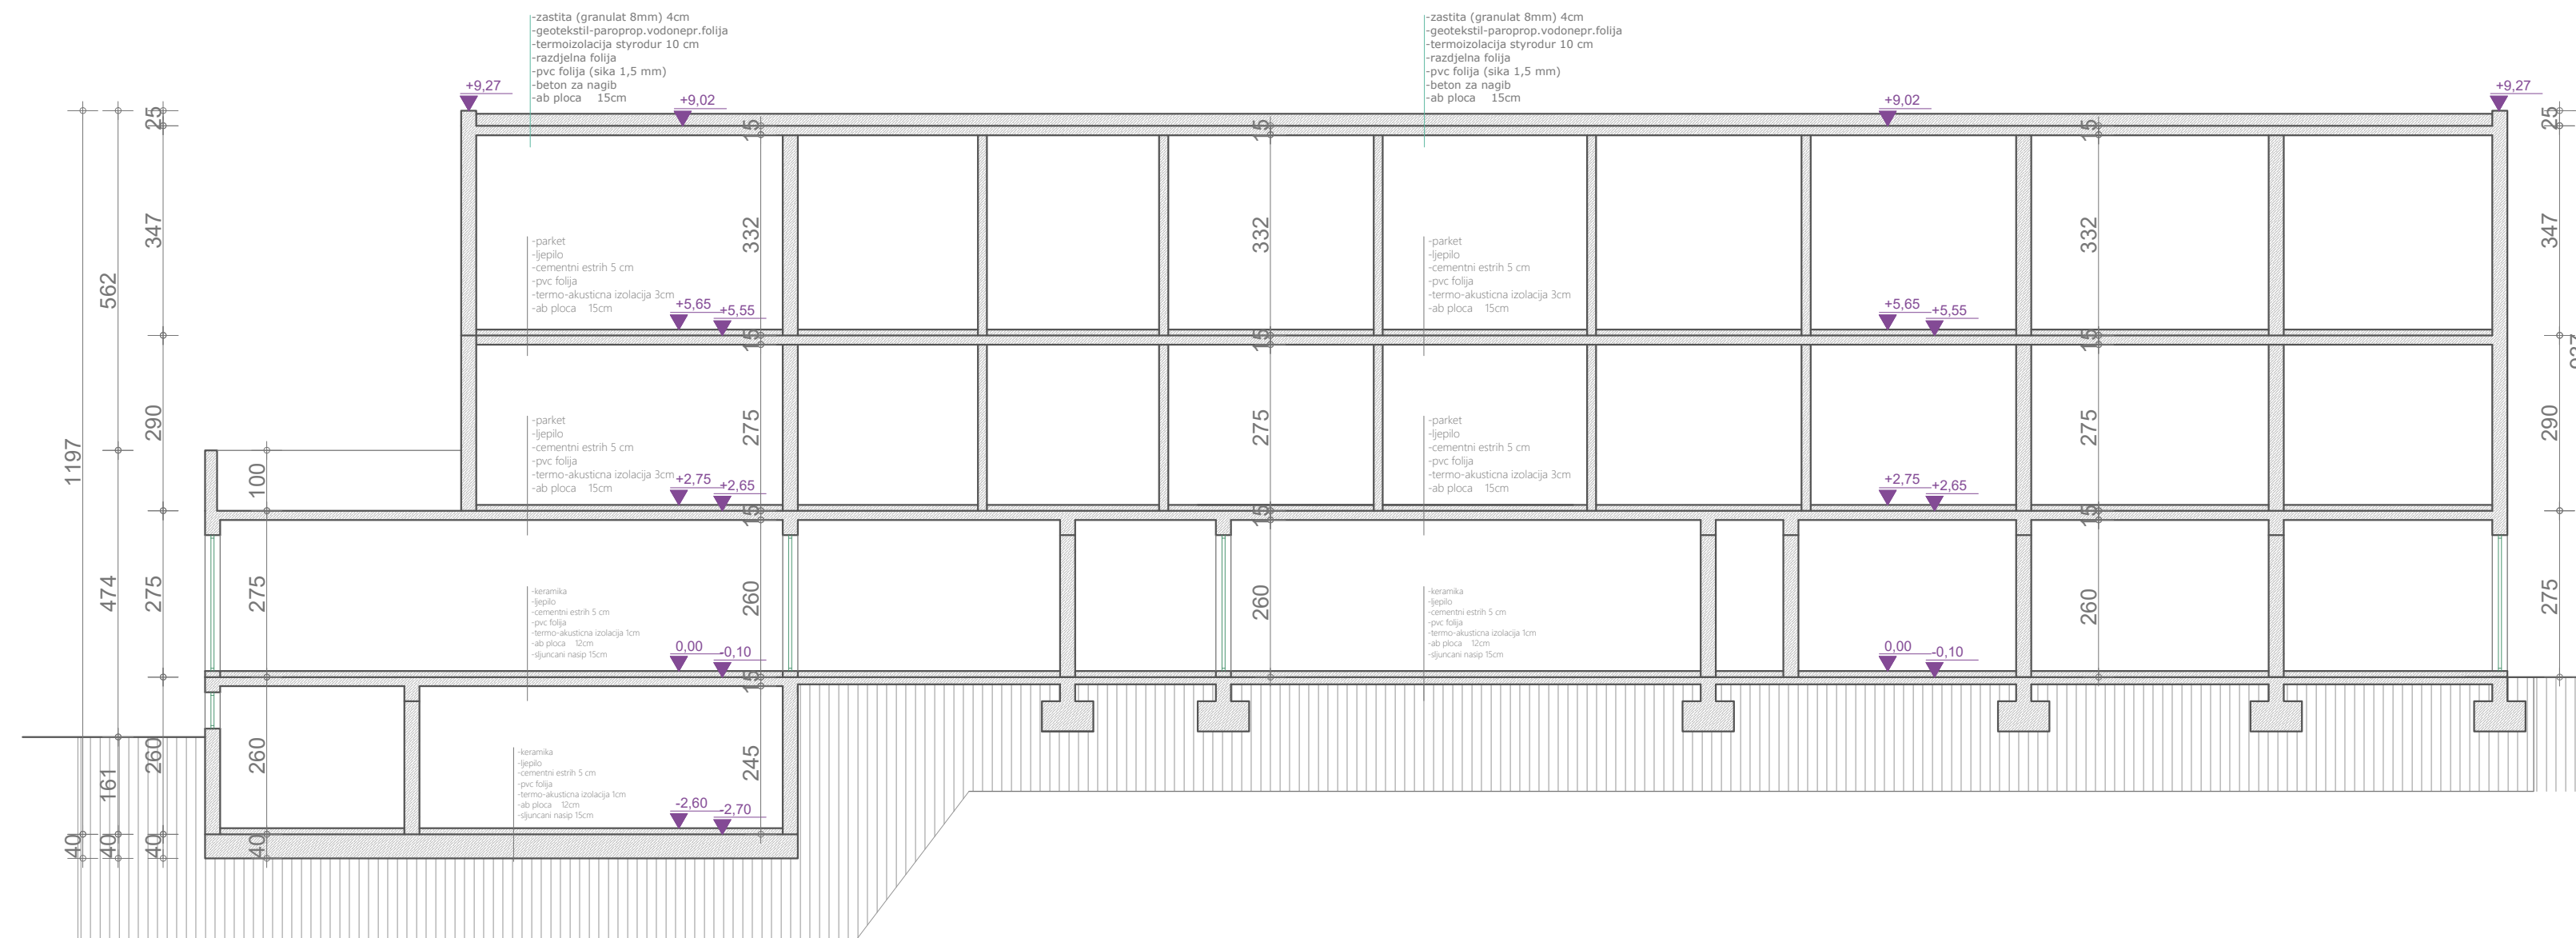

Naziv plana: **URBANISTIČKI PROJEKT
TURISTIČKE ZONE "KARAOTOK"**

Nivo plana: **URBANISTIČKI PROJEKT**

Naziv priloga: **IDEJNI PROJEKT HOTELA - PRESJEK A-A**

Mjerilo: 1.100

Broj priloga: 6.


ODLUKA O IZRADI PROJEKTA:

Odluka o pristupanju izradi urbanističkog projekta turističke zone "Karaotok" u sklopu područja posebnih obilježja za područje od značaja za hercegovačko-neretvansku županiju-kanton Park prirode "Hutovo Blato"(Narodne novine HNŽ/K, br.9/20)

ODLUKA O USVAJANJU PROJEKTA:

Odluka o usvajanju urbanističkog projekta turističke zone "Karaotok" u sklopu područja posebnih obilježja za područje od značaja za hercegovačko-neretvansku županiju-kanton Park prirode "Hutovo Blato"(br.02-01-143/22)

NOSITELJ PRIPREME PLANA:

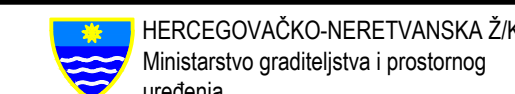

HERCEGOVAČKO-NERETVANSKA ŽK
Ministarstvo graditeljstva i prostornog uređenja
Mostar, Stjepana Radića 3/II
tel.: ++ 387 36 449020, 449029, 449030
e-mail: vladahnz@tel.net.ba

NOSITELJ IZRADE PLANA:



ARH concept d.o.o. Mostar
Ul. Kralja Petra Krešimira IV (SPC Rondo)
88000 Mostar
tel.: ++ 387 36 315201, ++ 387 63 360897
e-mail: arh.concept.doo@gmail.com

PEČAT NOSITELJA IZRADE PLANA:

DIREKTOR:

Šima Kvesić

ODGOVORNI PLANER:

Gorica Zurovac, dipl.ing.arh

STRUČNI TIM U IZRADI PLANA:

Gorica Zurovac, dipl.ing.arh
Marko Šimović, dipl.ing.grad
Nada Komadina, ing.arh
Goran Kujundžić, dr.sc.dipl.ing.el
Martina Miličević, dipl.ing.arh
Ivo Kراسić, dipl.ing.grad
Toni Šimunović, dipl.ing.arh

PEČAT SKUPŠTINE HNŽ/K:

PREDSJEDAVAJUĆI:

Br. ugovora: 09-01-19-220/21

Šerif Špago

Vrijeme izrade: rujan 2021. studeni 2021.

Naziv plana: **URBANISTIČKI PROJEKT
TURISTIČKE ZONE "KARAOTOK"**

Nivo plana: **URBANISTIČKI PROJEKT**

Naziv priloga: **IDEJNI PROJEKT HOTELA - SJEVERNO PROČELJE**

Mjerilo: 1:100

Broj priloga: 7.

ODLUKA O IZRADI PROJEKTA:

Odluka o pristupanju izradi urbanističkog projekta turističke zone "Karaotok" u sklopu područja posebnih obilježja za područje od značaja za hercegovačko-neretvansku županiju-kanton Park prirode "Hutovo Blato"(Narodne novine HNŽ/K, br.9/20)

ODLUKA O USVAJANJU PROJEKTA:

Odluka o usvajanju urbanističkog projekta turističke zone "Karaotok" u sklopu područja posebnih obilježja za područje od značaja za hercegovačko-neretvansku županiju-kanton Park prirode "Hutovo Blato"(br.02-01-143/22)

NOSITELJ PRIPREME PLANA:



HERCEGOVAČKO-NERETVANSKA Ž/K
Ministarstvo graditeljstva i prostornog uređenja

Mostar, Stjepana Radića 3/II
tel.: ++ 387 36 449020, 449029, 449030
e-mail: vladahnz@tel.net.ba

NOSITELJ IZRADE PLANA:



ARH concept d.o.o. Mostar

Ul. Kralja Petra Krešimira IV (SPC Rondo)
88000 Mostar
tel.: ++ 387 36 315201, ++ 387 63 360897
e-mail: arh.concept.doo@gmail.com

PEČAT NOSITELJA IZRADE PLANA:

DIREKTOR:

Šima Kvesić

ODGOVORNI PLANER:

Gorica Zurovac, dipl.ing.arh

STRUČNI TIM U IZRADI PLANA:

Gorica Zurovac, dipl.ing.arh
Marko Šimović, dipl.ing.građ
Nada Komadina, ing.arh
Goran Kujundžić, dr.sc.dipl.ing.el
Martina Miličević, dipl.ing.arh
Ivo Krsić, dipl.ing.građ
Toni Šimunović, dipl.ing.arh


PEČAT SKUPŠTINE HNŽ/K:

PREDSJEDAVALJUĆI:

Br. ugovora: 09-01-19-220/21

Šerif Špago

Vrijeme izrade: rujan 2021. studeni 2021.

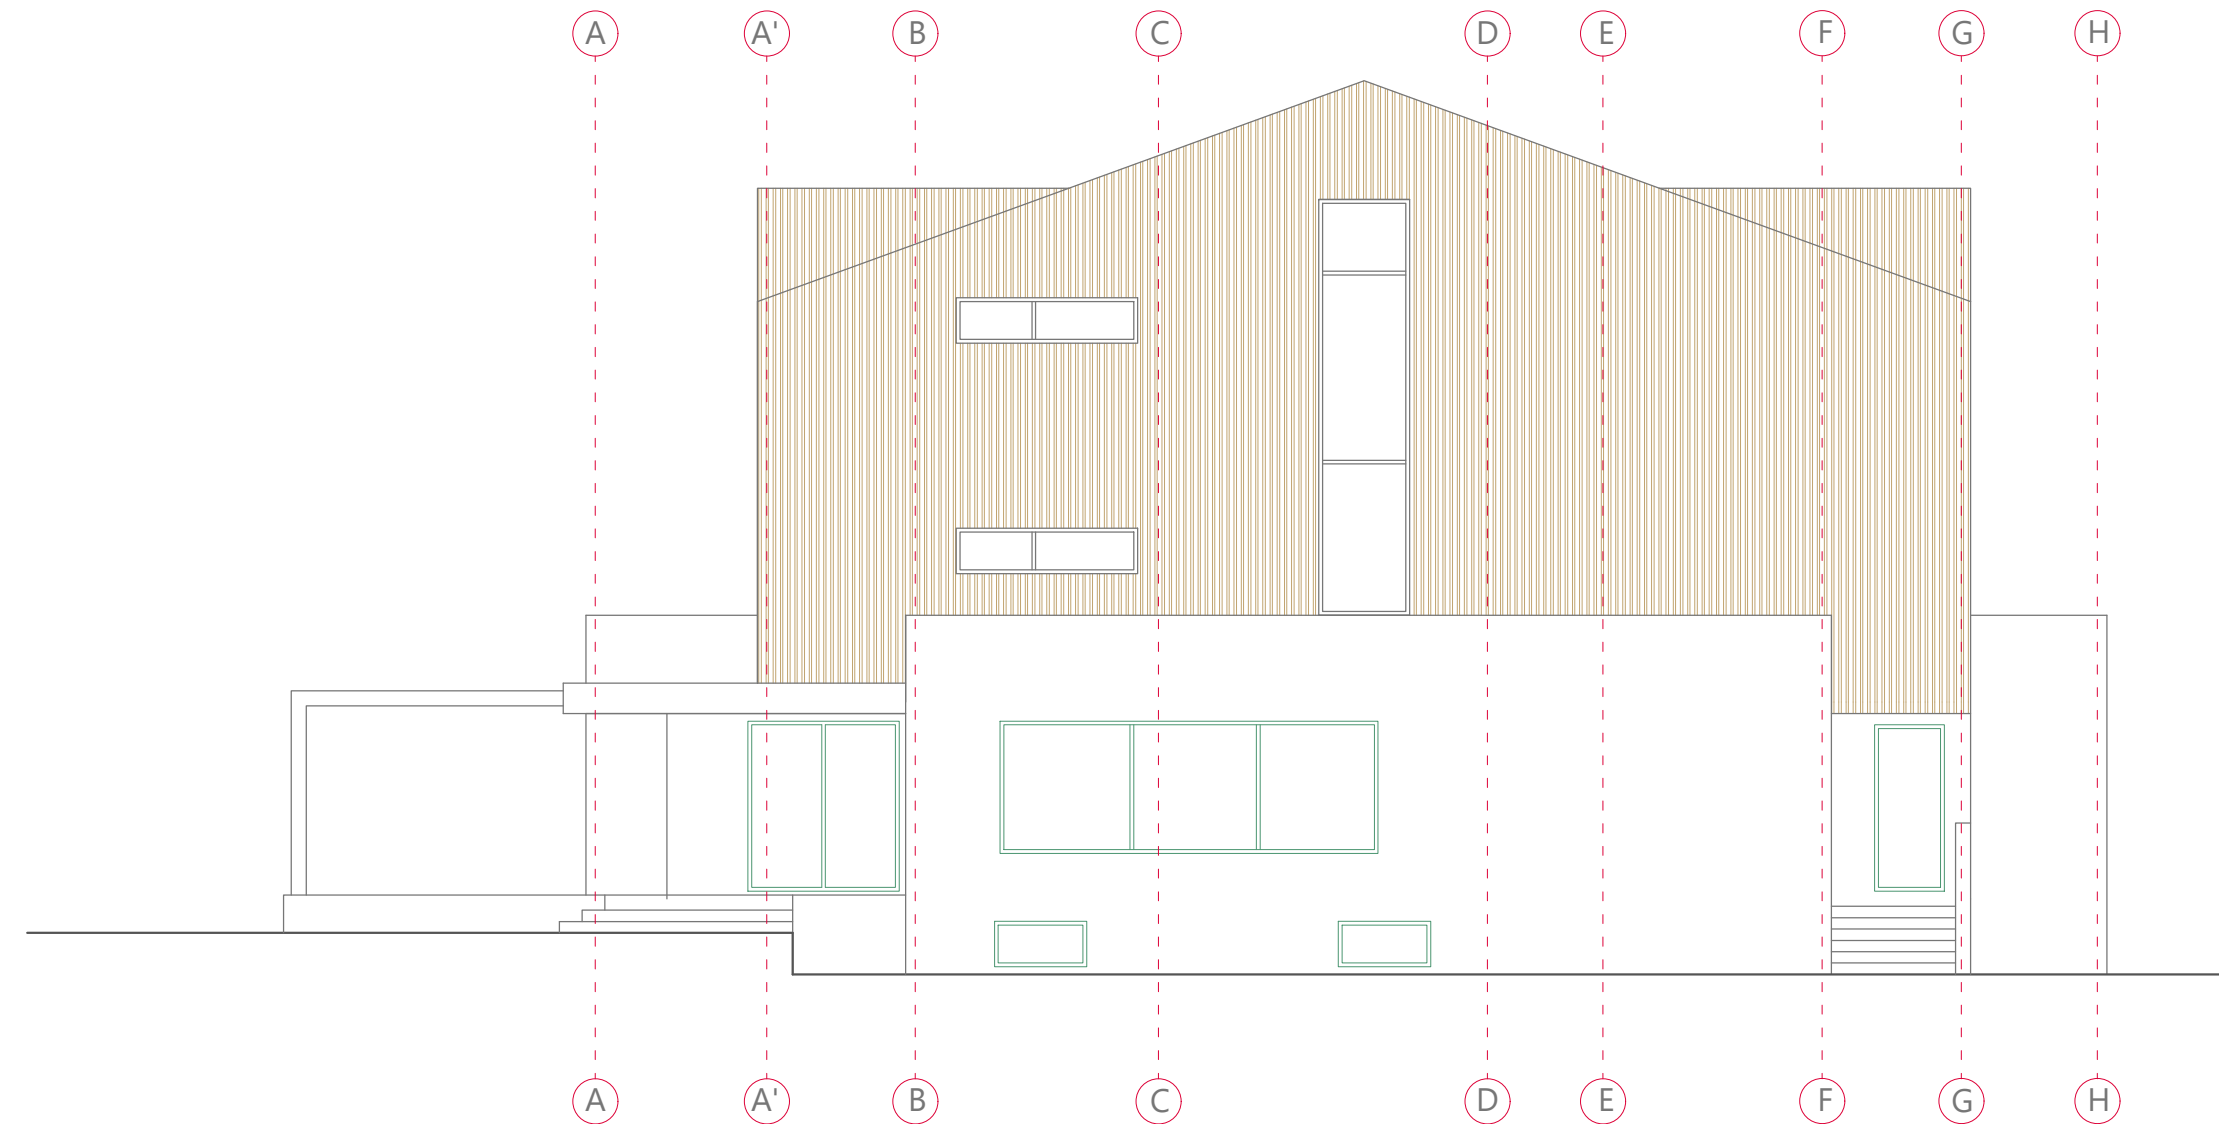



Naziv plana: **URBANISTIČKI PROJEKT
TURISTIČKE ZONE "KARAO TOK"**

Nivo plana: **URBANISTIČKI PROJEKT**

Naziv priloga: **IDEJNI PROJEKT HOTELA - ISTOČNO PROČELJE**
Mjerilo: 1:100 Broj priloga: 8.


ODLUKA O IZRADI PROJEKTA:

Odluka o pristupanju izradi urbanističkog projekta turističke zone "Karaotok" u sklopu područja posebnih obilježja za područje od značaja za hercegovačko-neretvansku županiju-kanton Park prirode "Hutovo Blato"(Narodne novine HNŽ/K, br.9/20)

ODLUKA O USVAJANJU PROJEKTA:

Odluka o usvajanju urbanističkog projekta turističke zone "Karaotok" u sklopu područja posebnih obilježja za područje od značaja za hercegovačko-neretvansku županiju-kanton Park prirode "Hutovo Blato"(br.02-01-143/22)

NOSITELJ PRIPREME PLANA:

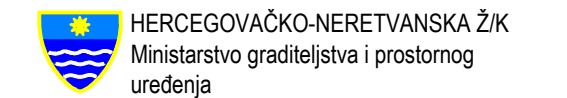

HERCEGOVAČKO-NERETVANSKA ŽK
Ministarstvo graditeljstva i prostornog uređenja
Mostar, Stjepana Radića 3/II
tel.: ++ 387 36 449020, 449029, 449030
e-mail: vladahnz@tel.net.ba

NOSITELJ IZRADE PLANA:



ARH concept d.o.o. Mostar
Ul. Kralja Petra Krešimira IV (SPC Rondo)
88000 Mostar
tel.: ++ 387 36 315201, ++ 387 63 360897
e-mail: arh.concept.doo@gmail.com

PEČAT NOSITELJA IZRADE PLANA:

DIREKTOR:

Šima Kvesić

ODGOVORNI PLANER:

Gorica Zurovac, dipl.ing.arh

STRUČNI TIM U IZRADI PLANA:

Gorica Zurovac, dipl.ing.arh
Marko Šimović, dipl.ing.grad
Nada Komadina, ing.arh
Goran Kujundžić, dr.sc.dipl.ing.el
Martina Milićević, dipl.ing.arh
Ivo Krasić, dipl.ing.grad
Toni Šimunović, dipl.ing.arh


PEČAT SKUPŠTINE HNŽ/K:

PREDSJEDAVAJUĆI:

Br. ugovora: 09-01-19-220/21

Šerif Špago

Vrijeme izrade: rujan 2021. studeni 2021.

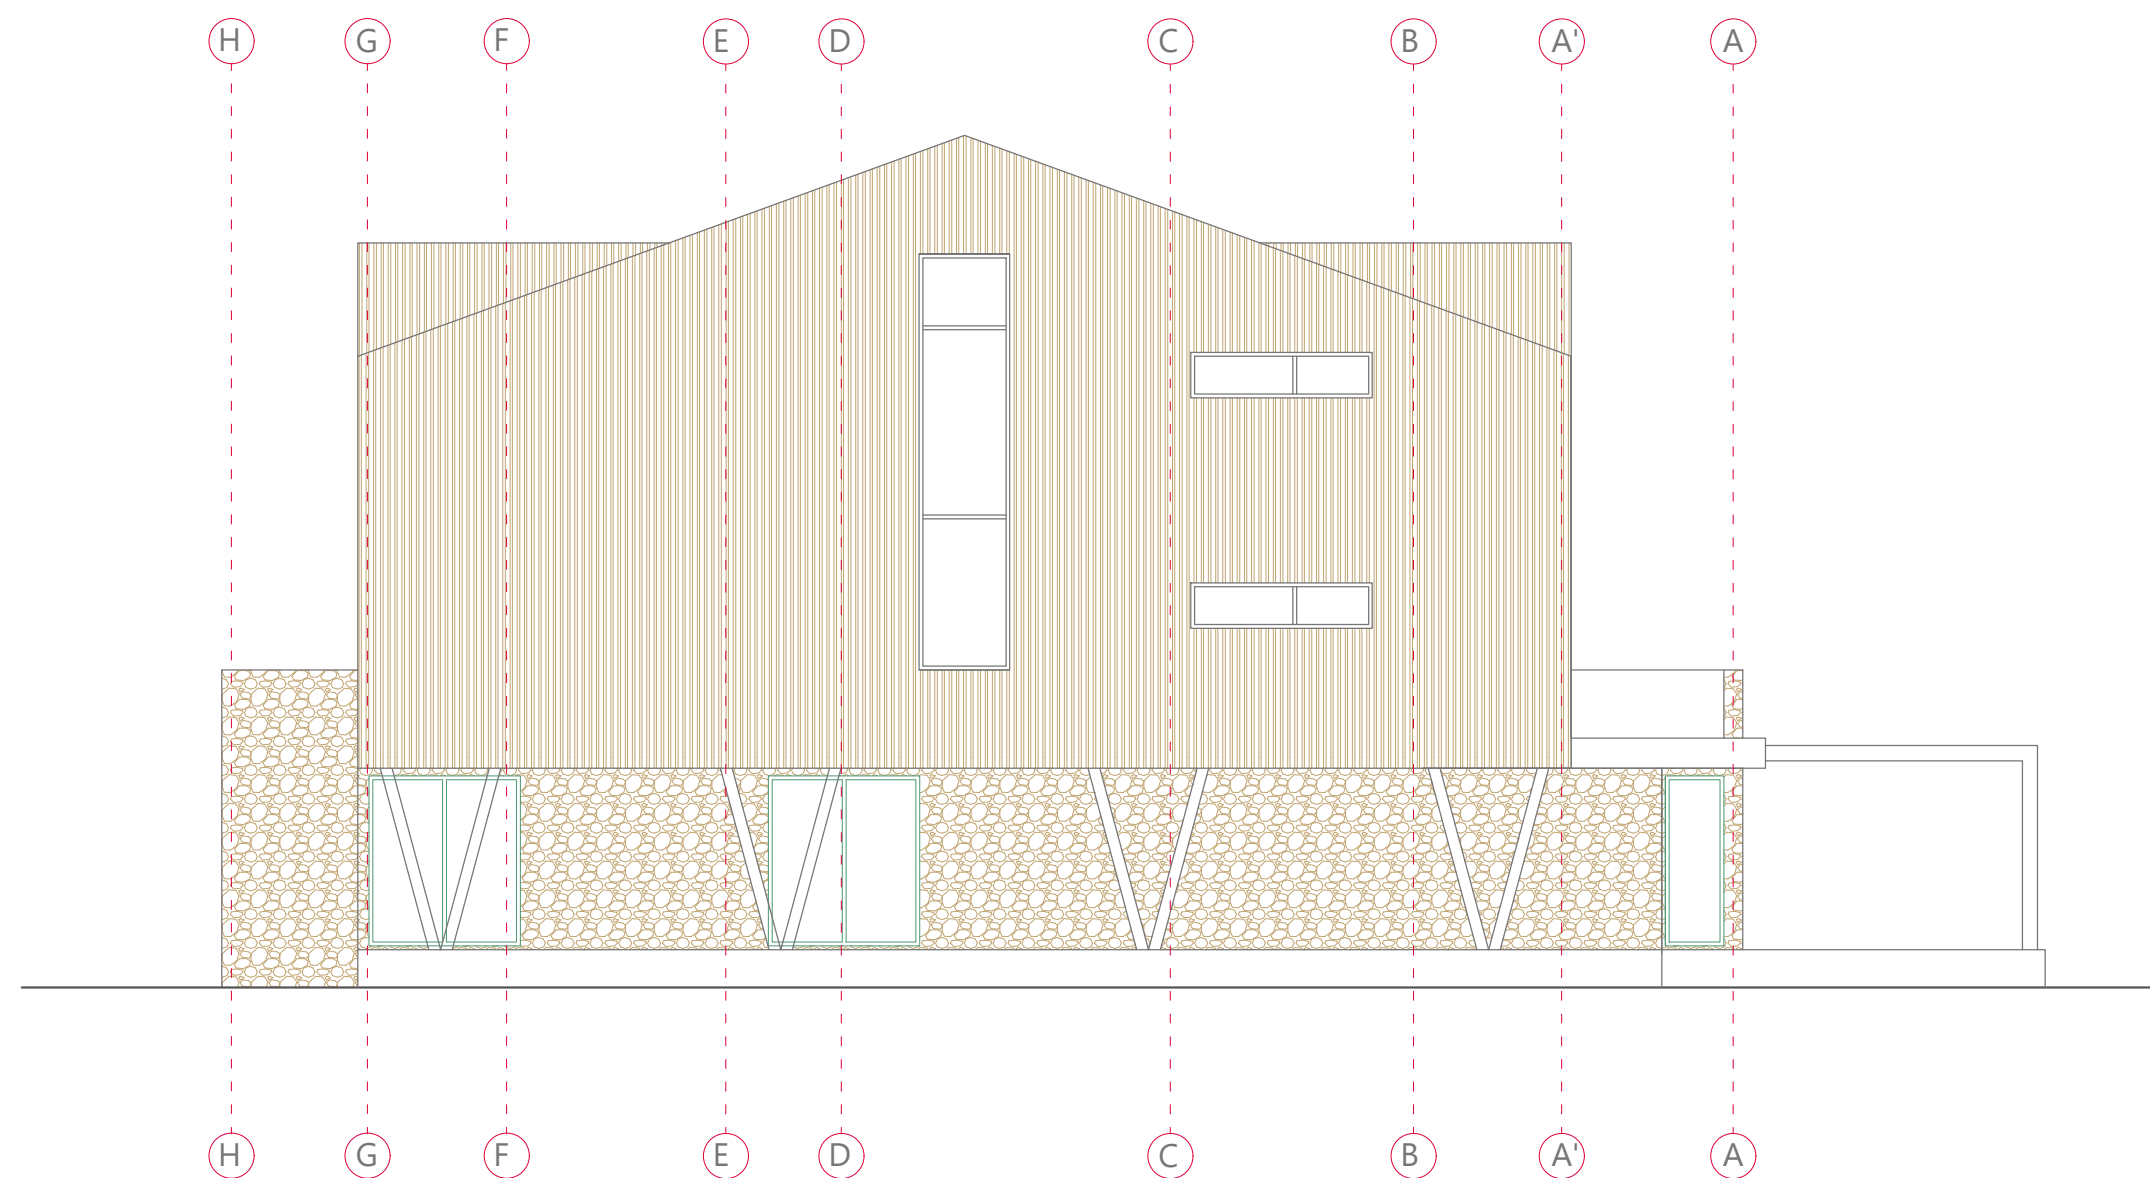

Naziv plana: **URBANISTIČKI PROJEKT
TURISTIČKE ZONE "KARAOTOK"**

Nivo plana: **URBANISTIČKI PROJEKT**

Naziv priloga: **IDEJNI PROJEKT HOTELA - JUŽNO PROČELJE**

Mjerilo: 1.100

Broj priloga: 9.

ODLUKA O IZRADI PROJEKTA:

Odluka o pristupanju izradi urbanističkog projekta turističke zone "Karaotok" u sklopu područja posebnih obilježja za područje od značaja za hercegovačko-neretvansku županiju-kanton Park prirode "Hutovo Blato"(Narodne novine HNŽ/K, br.9/20)

ODLUKA O USVAJANJU PROJEKTA:

Odluka o usvajanju urbanističkog projekta turističke zone "Karaotok" u sklopu područja posebnih obilježja za područje od značaja za hercegovačko-neretvansku županiju-kanton Park prirode "Hutovo Blato"(br.02-01-143/22)

NOSITELJ PRIPREME PLANA:



HERCEGOVAČKO-NERETVANSKA Ž/K
Ministarstvo graditeljstva i prostornog uređenja

Mostar, Stjepana Radića 3/II
tel.: ++ 387 36 449020, 449029, 449030
e-mail: vladahnz@tel.net.ba

NOSITELJ IZRADE PLANA:



ARH concept d.o.o. Mostar

Ul. Kralja Petra Krešimira IV (SPC Rondo)
88000 Mostar
tel.: ++ 387 36 315201, ++ 387 63 360897
e-mail: arh.concept.doo@gmail.com

PEČAT NOSITELJA IZRADE PLANA:

DIREKTOR:

Šima Kvesić

ODGOVORNI PLANER:

Gorica Zurovac, dipl.ing.arh

STRUČNI TIM U IZRADI PLANA:

Gorica Zurovac, dipl.ing.arh
Marko Šimović, dipl.ing.građ
Nada Komadina, ing.arh
Goran Kujundžić, dr.sc.dipl.ing.el
Martina Miličević, dipl.ing.arh
Ivo Krasić, dipl.ing.građ
Toni Šimunović, dipl.ing.arh


PEČAT SKUPŠTINE HNŽ/K:

PREDSJEDAVALJUĆI:

Br. ugovora: 09-01-19-220/21

Šerif Špago

Vrijeme izrade: rujan 2021. studeni 2021.

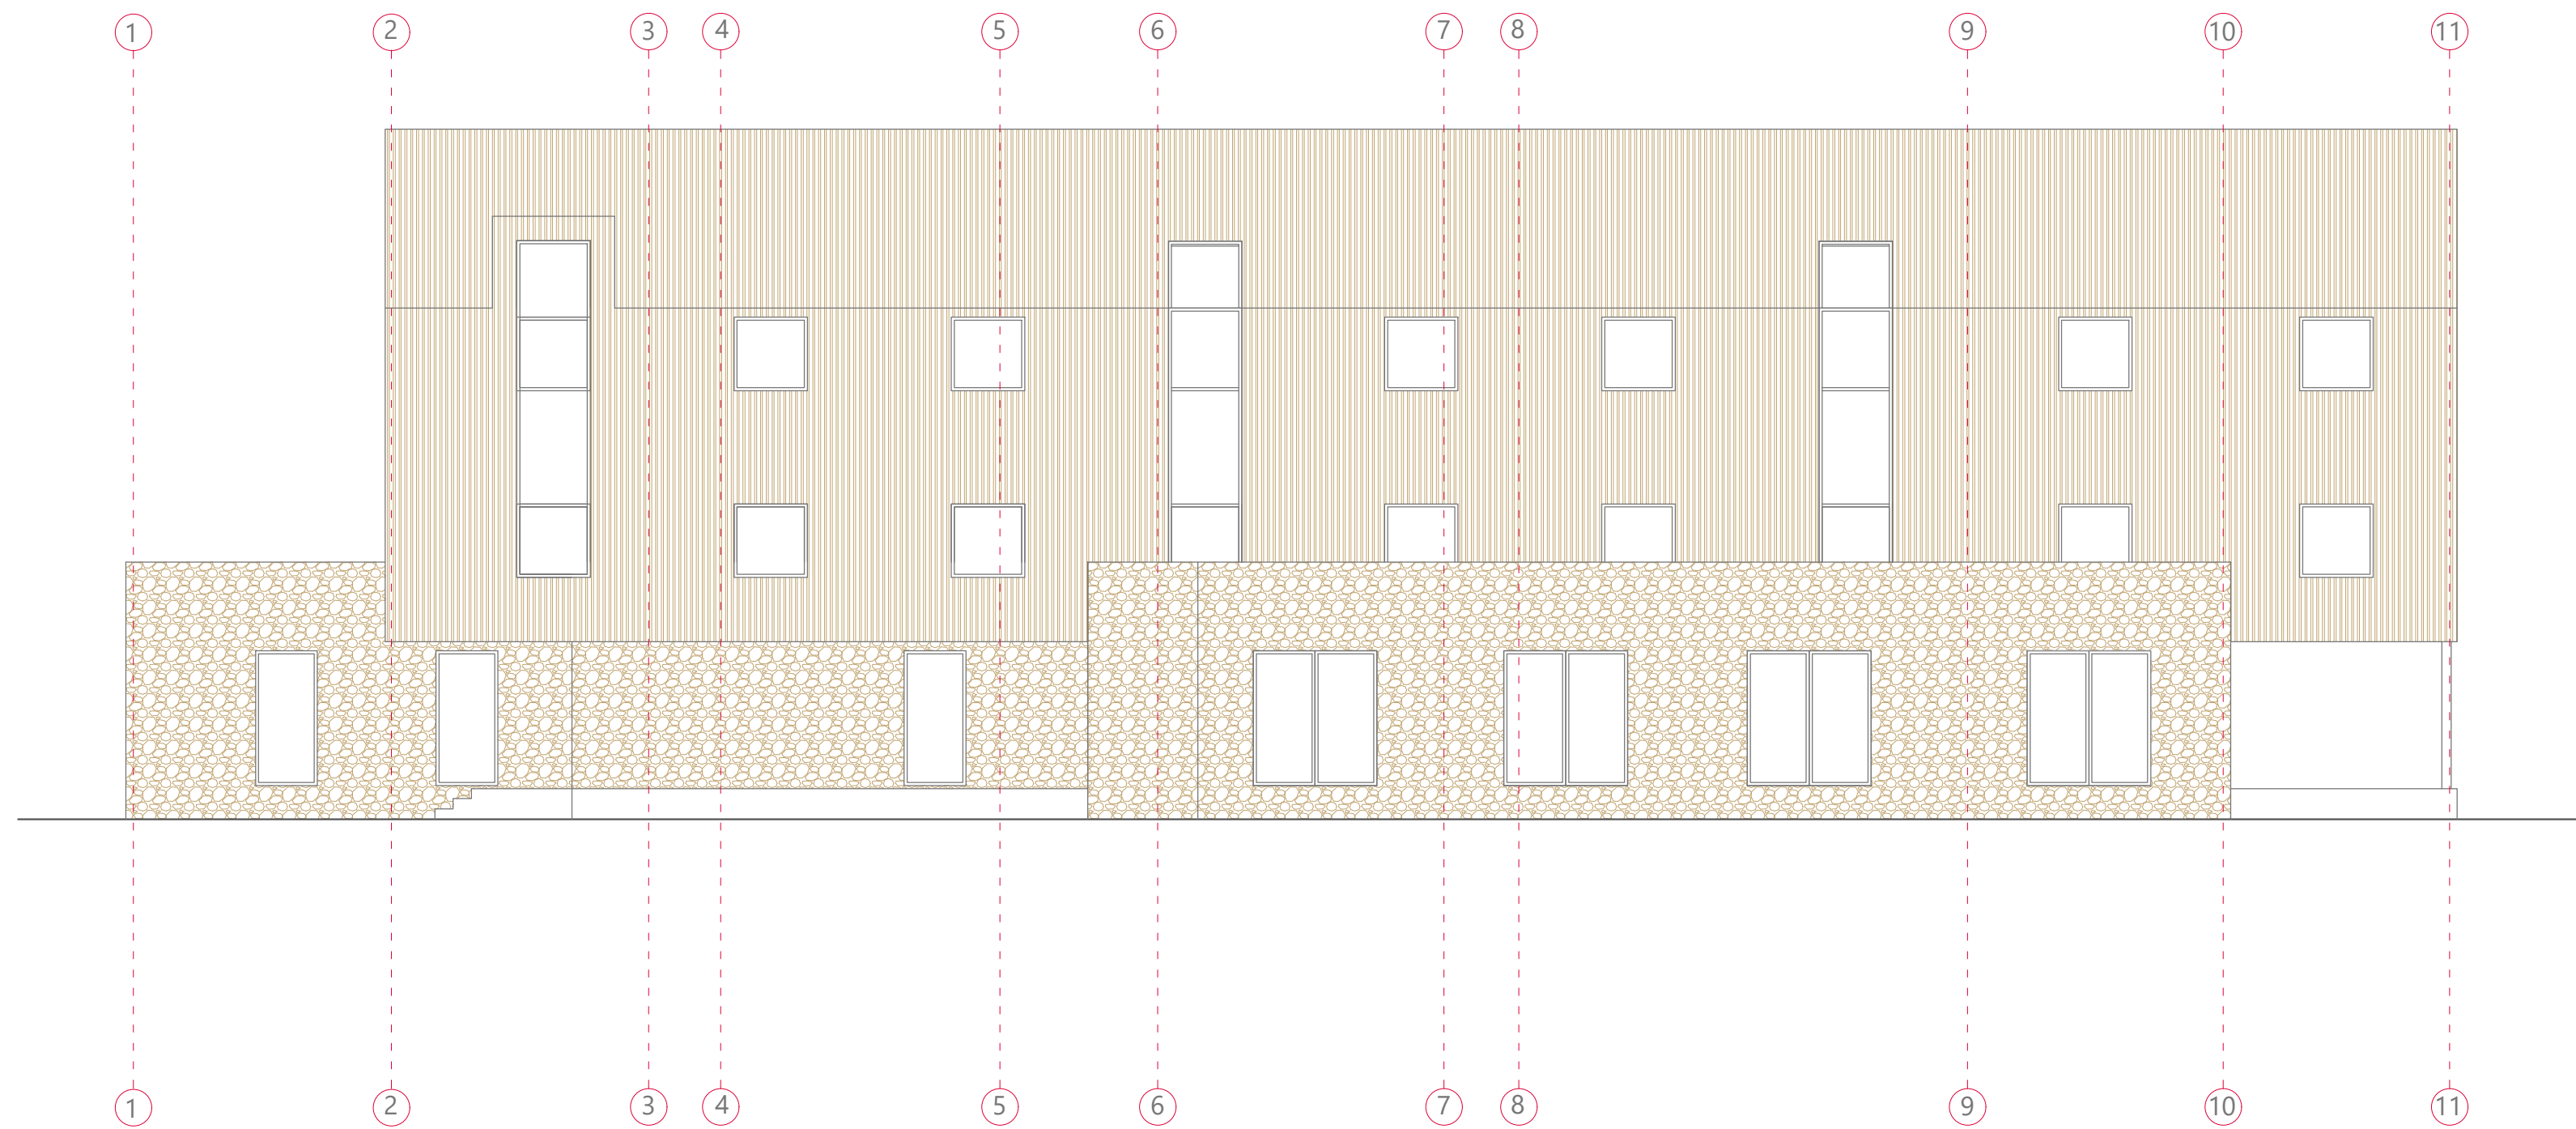

Naziv plana: **URBANISTIČKI PROJEKT
TURISTIČKE ZONE "KARAO TOK"**

Nivo plana: **URBANISTIČKI PROJEKT**

Naziv priloga: **IDEJNI PROJEKT HOTELA - ZAPADNO PROČELJE**
Mjerilo: 1:100 Broj priloga: 10.


ODLUKA O IZRADI PROJEKTA:

Odluka o pristupanju izradi urbanističkog projekta turističke zone "Karaotok" u sklopu područja posebnih obilježja za područje od značaja za hercegovačko-neretvansku županiju-kanton Park prirode "Hutovo Blato"(Narodne novine HNŽ/K, br.9/20)

ODLUKA O USVAJANJU PROJEKTA:

Odluka o usvajanju urbanističkog projekta turističke zone "Karaotok" u sklopu područja posebnih obilježja za područje od značaja za hercegovačko-neretvansku županiju-kanton Park prirode "Hutovo Blato"(br.02-01-143/22)

NOSITELJ PRIPREME PLANA:

 **HERCEGOVAČKO-NERETVANSKA ŽK**
Ministarstvo graditeljstva i prostornog uređenja
Mostar, Stjepana Radića 3/II
tel.: ++ 387 36 449020, 449029, 449030
e-mail: vladahnz@tel.net.ba

NOSITELJ IZRADE PLANA:

 **ARH concept d.o.o. Mostar**
Ul. Kralja Petra Krešimira IV (SPC Rondo)
88000 Mostar
tel.: ++ 387 36 315201, ++ 387 63 360897
e-mail: arh.concept.doo@gmail.com

PEČAT NOSITELJA IZRADE PLANA:

DIREKTOR:

Šima Kvesić

ODGOVORNI PLANER:

Gorica Zurovac, dipl.ing.arh

STRUČNI TIM U IZRADI PLANA:

Gorica Zurovac, dipl.ing.arh
Marko Šimović, dipl.ing.grad
Nada Komadina, ing.arh
Goran Kujundžić, dr.sc.dipl.ing.el
Martina Miličević, dipl.ing.arh
Ivo Krasić, dipl.ing.grad
Toni Šimunović, dipl.ing.arh

PEČAT SKUPŠTINE HNŽ/K:

PREDSJEDAVAJUĆI:

Šerif Špago

Br. ugovora: 09-01-19-220/21

Vrijeme izrade: rujan 2021. studeni 2021.

Naziv plana: **URBANISTIČKI PROJEKT
TURISTIČKE ZONE "KARAOOTOK"**

Nivo plana: **URBANISTIČKI PROJEKT**

Naziv priloga: **IDEJNI PROJEKT INTERPRETACIJSKOG CENTRA - TLOCRT PRIZEMLJA**

Mjerilo: 1.100

Broj priloga: 1.


ODLUKA O IZRADI PROJEKTA:

Odluka o pristupanju izradi urbanističkog projekta turističke zone "Karaotok" u sklopu područja posebnih obilježja za područje od značaja za hercegovačko-neretvansku županiju-kanton Park prirode "Hutovo Blato"(Narodne novine HNŽ/K, br.9/20)

ODLUKA O USVAJANJU PROJEKTA:

Odluka o usvajanju urbanističkog projekta turističke zone "Karaotok" u sklopu područja posebnih obilježja za područje od značaja za hercegovačko-neretvansku županiju-kanton Park prirode "Hutovo Blato"(br.02-01-143/22)

NOSITELJ PRIPREME PLANA:

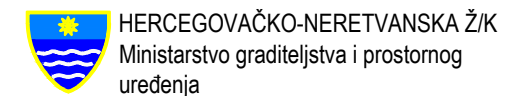

HERCEGOVAČKO-NERETVANSKA Ž/K
Ministarstvo graditeljstva i prostornog uređenja
Mostar, Stjepana Radića 3/II
tel.: ++ 387 36 449020, 449029, 449030
e-mail: vladahnz@tel.net.ba

NOSITELJ IZRADJE PLANA:



ARH concept d.o.o. Mostar
Ul. Kralja Petra Krešimira IV (SPC Rondo)
88000 Mostar
tel.: ++ 387 36 315201, ++ 387 63 360897
e-mail: arh.concept.doo@gmail.com

PEČAT NOSITELJA IZRADJE PLANA:

DIREKTOR:

Šima Kvesić

ODGOVORNI PLANER:

Gorica Zurovac, dipl.ing.arh

STRUČNI TIM U IZRADI PLANA:

Gorica Zurovac, dipl.ing.arh
Marko Šimović, dipl.ing.građ
Nada Komadina, ing.arh
Goran Kujundžić, dr.sc.dipl.ing.el
Martina Miličević, dipl.ing.arh
Ivo Krasić, dipl.ing.građ
Toni Šimunović, dipl.ing.arh


PEČAT SKUPŠTINE HNŽ/K:


PREDSJEDAVAJUĆI:

Br. ugovora: 09-01-19-220/21

Šerif Špago

Vrijeme izrade: rujan 2021. studeni 2021.

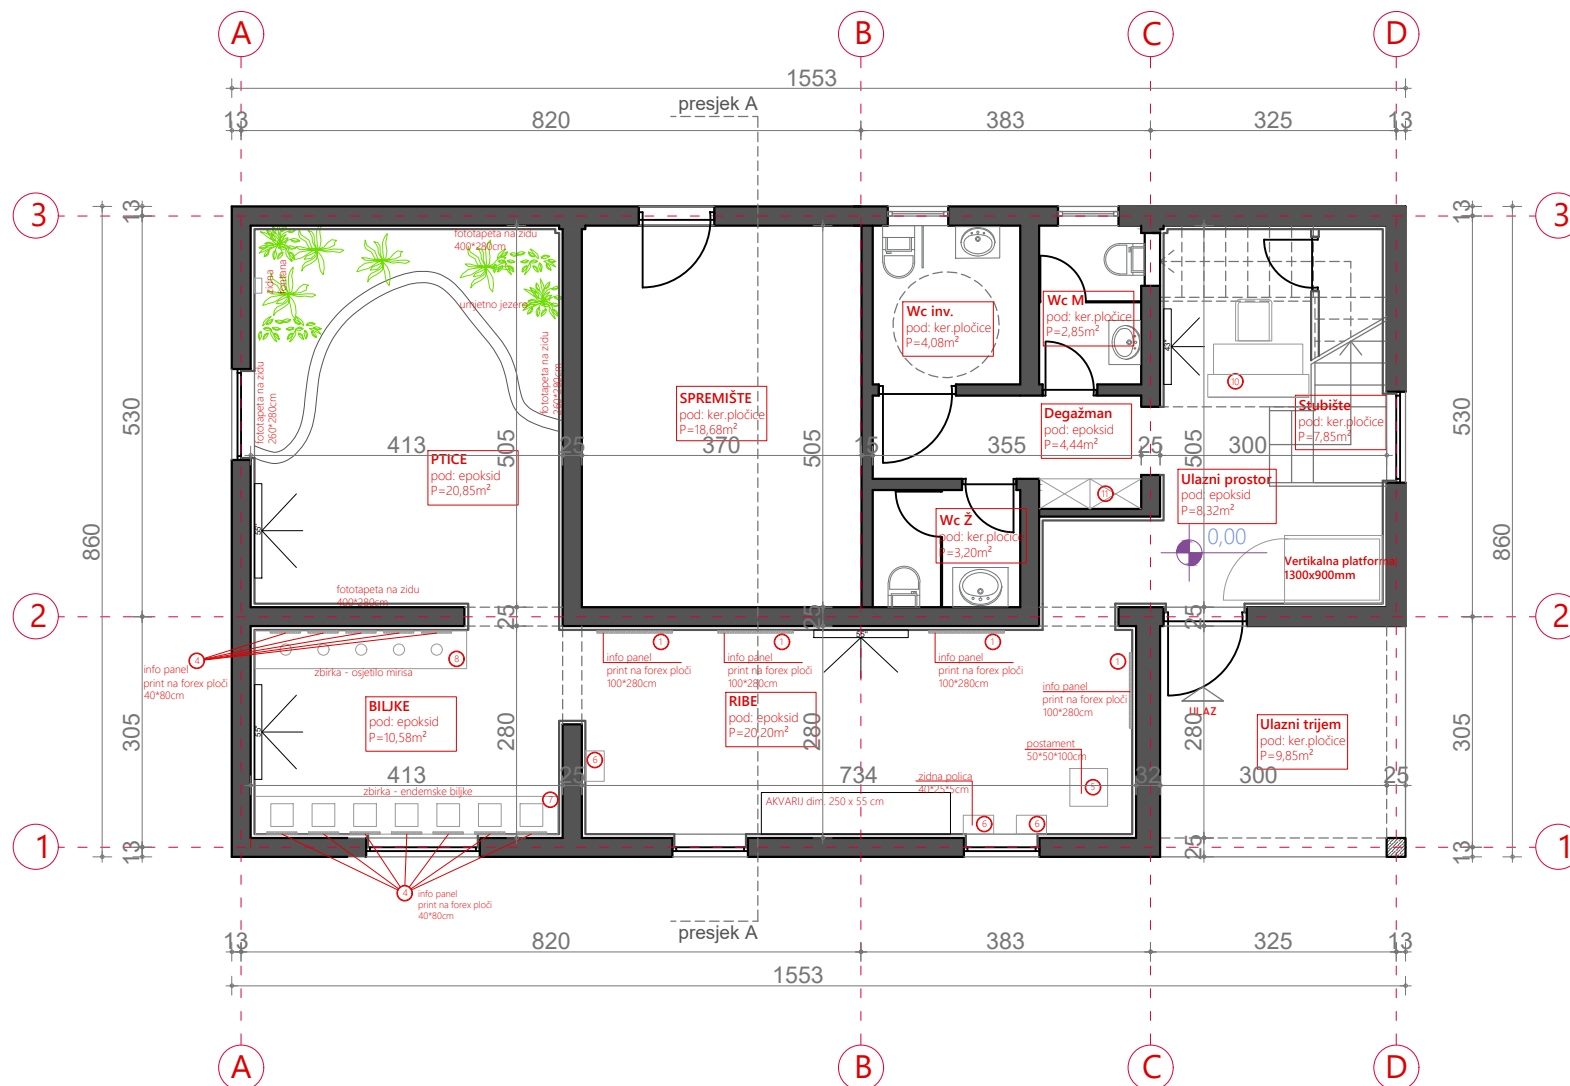

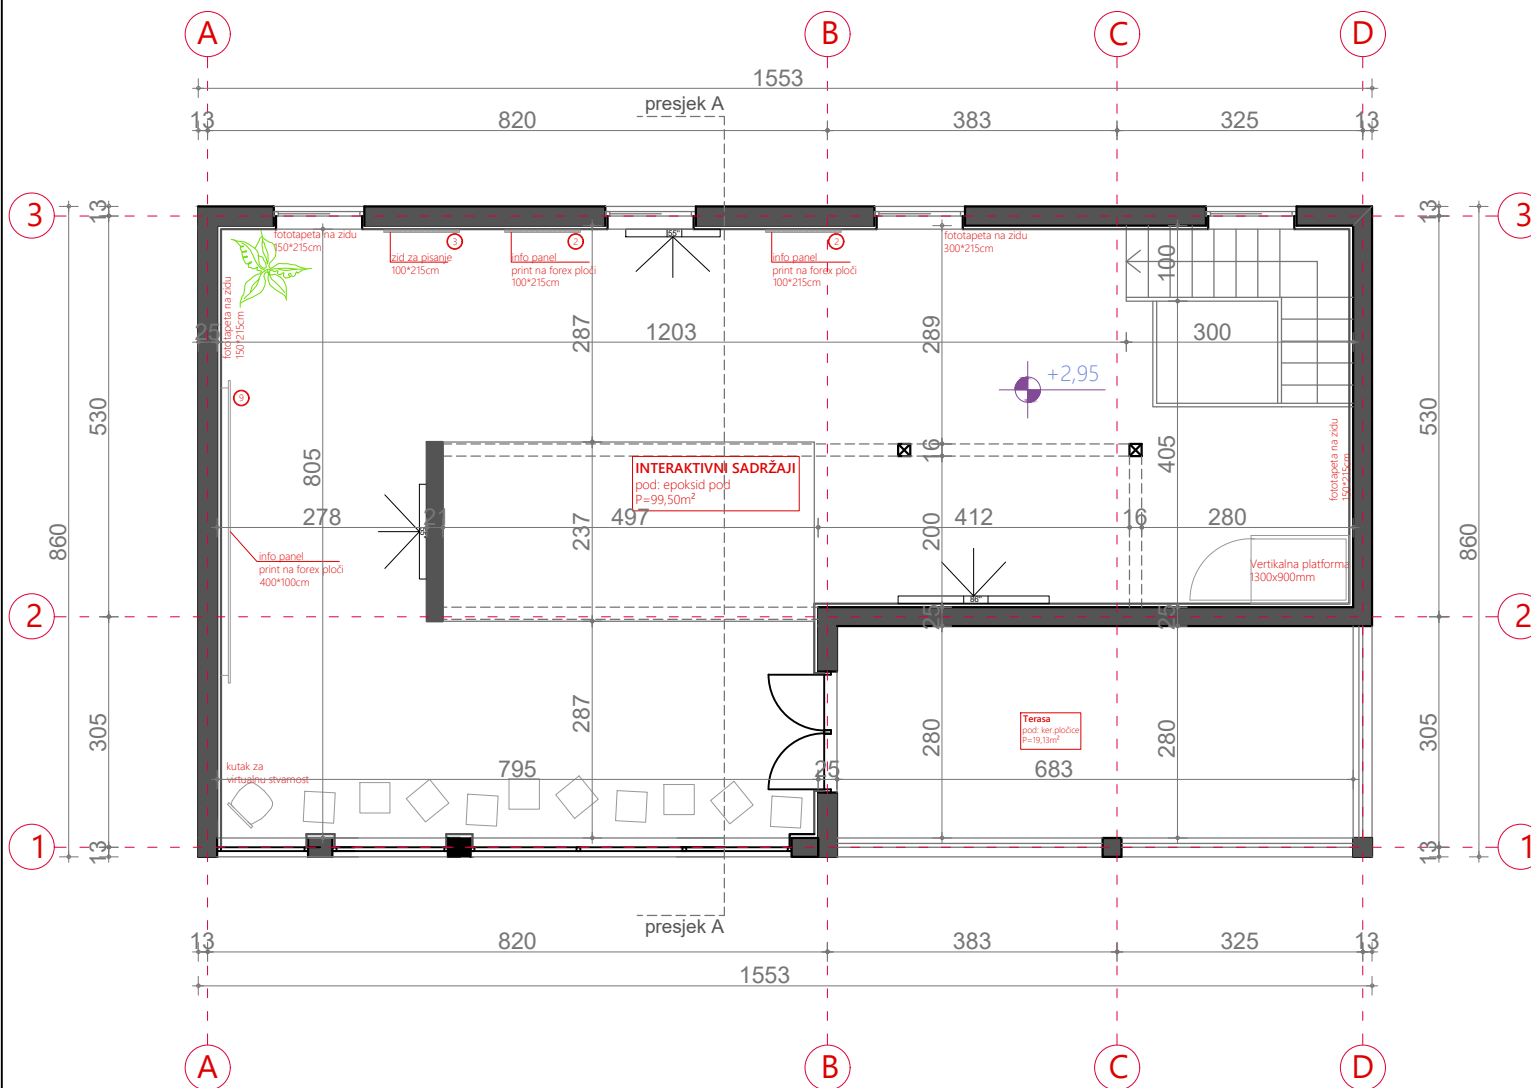

Naziv plana: **URBANISTIČKI PROJEKT
TURISTIČKE ZONE "KARAOOTOK"**

Nivo plana: **URBANISTIČKI PROJEKT**

Naziv priloga: **IDEJNI PROJEKT INTERPRETACIJSKOG CENTRA - TLOCRT KATA**

Mjerilo: 1.100

Broj priloga: 2.


ODLUKA O IZRADI PROJEKTA:

Odluka o pristupanju izradi urbanističkog projekta turističke zone "Karaotok" u sklopu područja posebnih obilježja za područje od značaja za hercegovačko-neretvansku županiju-kanton Park prirode "Hutovo Blato"(Narodne novine HNŽ/K, br.9/20)

ODLUKA O USVAJANJU PROJEKTA:

Odluka o usvajanju urbanističkog projekta turističke zone "Karaotok" u sklopu područja posebnih obilježja za područje od značaja za hercegovačko-neretvansku županiju-kanton Park prirode "Hutovo Blato"(br.02-01-143/22)

NOSITELJ PRIPREME PLANA:

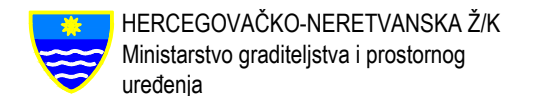

HERCEGOVAČKO-NERETVANSKA Ž/K
Ministarstvo graditeljstva i prostornog uređenja
Mostar, Stjepana Radića 3/II
tel.: ++ 387 36 449020, 449029, 449030
e-mail: vladahnz@tel.net.ba

NOSITELJ IZRADE PLANA:



ARH concept d.o.o. Mostar
Ul. Kralja Petra Krešimira IV (SPC Rondo)
88000 Mostar
tel.: ++ 387 36 315201, ++ 387 63 360897
e-mail: arh.concept.doo@gmail.com

PEČAT NOSITELJA IZRADE PLANA:

DIREKTOR:

Šima Kvesić

ODGOVORNI PLANER:

Gorica Zurovac, dipl.ing.arh

STRUČNI TIM U IZRADI PLANA:

Gorica Zurovac, dipl.ing.arh
Marko Šimović, dipl.ing.građ
Nada Komadina, ing.arh
Goran Kujundžić, dr.sc.dipl.ing.el
Martina Miličević, dipl.ing.arh
Ivo Krasić, dipl.ing.građ
Toni Šimunović, dipl.ing.arh

PEČAT SKUPŠTINE HNŽ/K:

PREDSJEDAVAJUĆI:

Br. ugovora: 09-01-19-220/21

Šerif Špago

Vrijeme izrade: rujan 2021. studeni 2021.

Naziv plana: **URBANISTIČKI PROJEKT
TURISTIČKE ZONE "KARAOOTOK"**

Nivo plana: **URBANISTIČKI PROJEKT**

Naziv priloga: **IDEJNI PROJEKT INTERPRETACIJSKOG CENTRA - TLOCRT KROVA**

Mjerilo: 1.100

Broj priloga: 3.


ODLUKA O IZRADI PROJEKTA:

Odluka o pristupanju izradi urbanističkog projekta turističke zone "Karaotok" u sklopu područja posebnih obilježja za područje od značaja za hercegovačko-neretvansku županiju-kanton Park prirode "Hutovo Blato"(Narodne novine HNŽ/K, br.9/20)

ODLUKA O USVAJANJU PROJEKTA:

Odluka o usvajanju urbanističkog projekta turističke zone "Karaotok" u sklopu područja posebnih obilježja za područje od značaja za hercegovačko-neretvansku županiju-kanton Park prirode "Hutovo Blato"(br.02-01-143/22)

NOSITELJ PRIPREME PLANA:

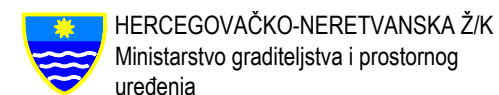

HERCEGOVAČKO-NERETVANSKA Ž/K
Ministarstvo graditeljstva i prostornog uređenja

Mostar, Stjepana Radića 3/II
tel.: ++ 387 36 449020, 449029, 449030
e-mail: vladahnz@tel.net.ba

NOSITELJ IZRADE PLANA:



ARH concept d.o.o. Mostar
Ul. Kralja Petra Krešimira IV (SPC Rondo)
88000 Mostar
tel.: ++ 387 36 315201, ++ 387 63 360897
e-mail: arh.concept.doo@gmail.com

PEČAT NOSITELJA IZRADE PLANA:

DIREKTOR:

Šima Kvesić

ODGOVORNI PLANER:

Gorica Zurovac, dipl.ing.arh

STRUČNI TIM U IZRADI PLANA:

Gorica Zurovac, dipl.ing.arh
Marko Šimović, dipl.ing.građ
Nada Komadina, ing.arh
Goran Kujundžić, dr.sc.dipl.ing.el
Martina Miličević, dipl.ing.arh
Ivo Krasić, dipl.ing.građ
Toni Šimunović, dipl.ing.arh


PEČAT SKUPŠTINE HNŽ/K:


PREDSJEDAVAJUĆI:

Br. ugovora: 09-01-19-220/21

Šerif Špago

Vrijeme izrade: rujan 2021. studeni 2021.

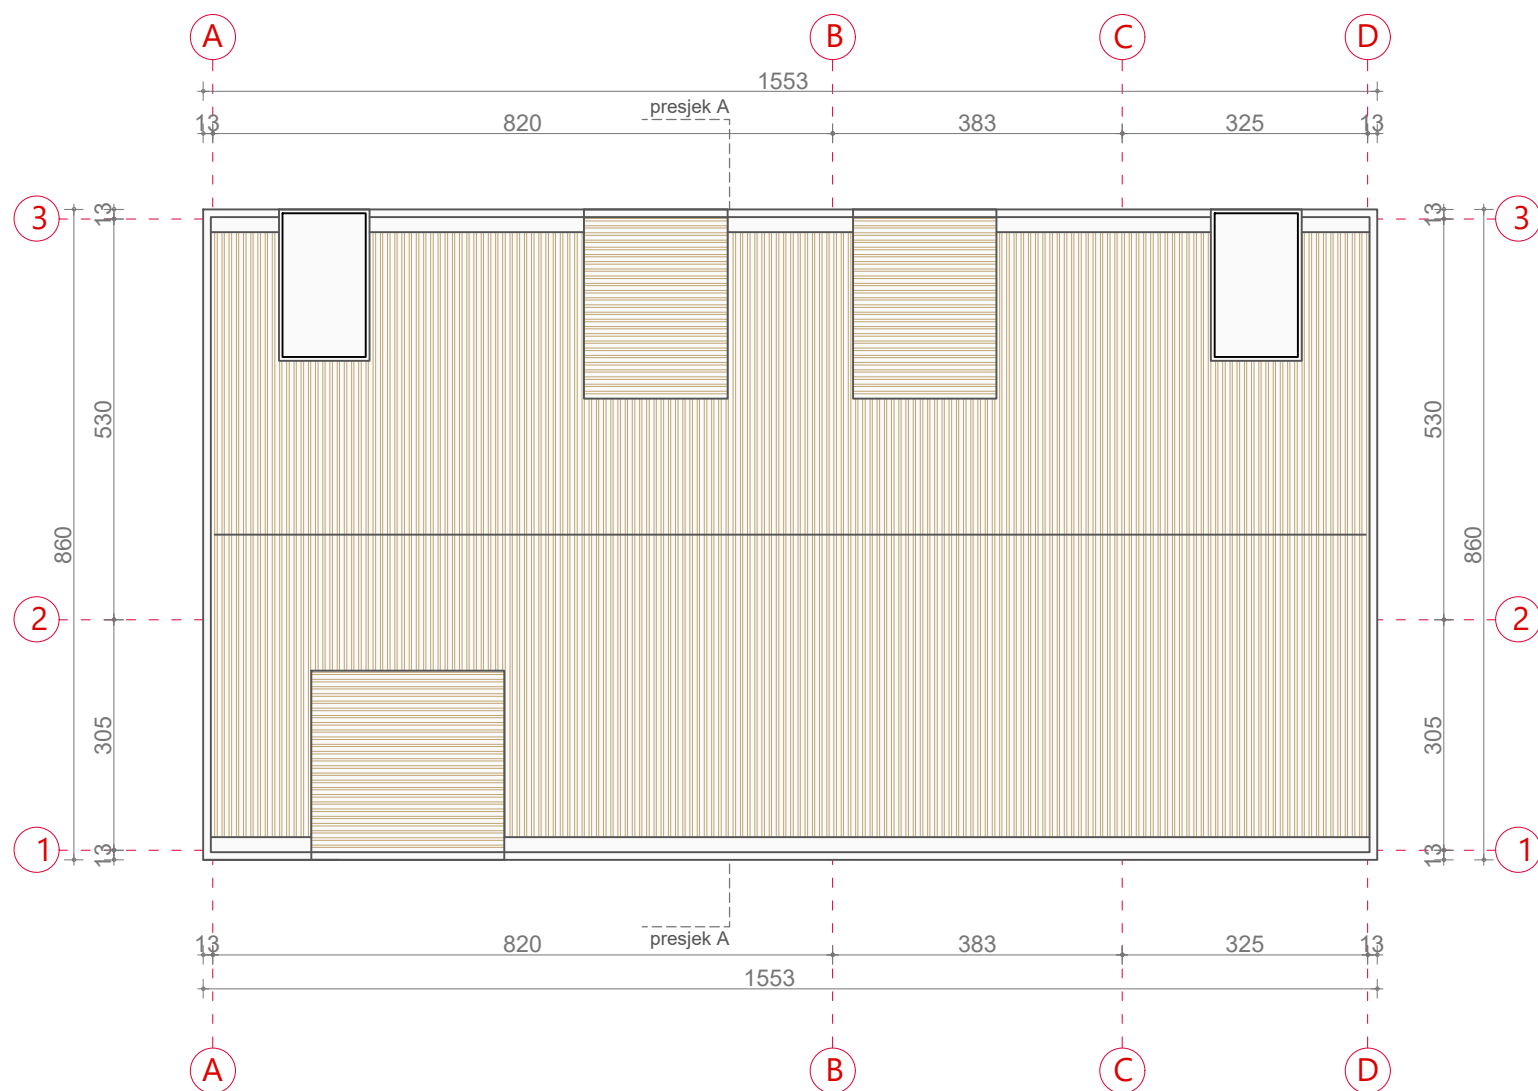

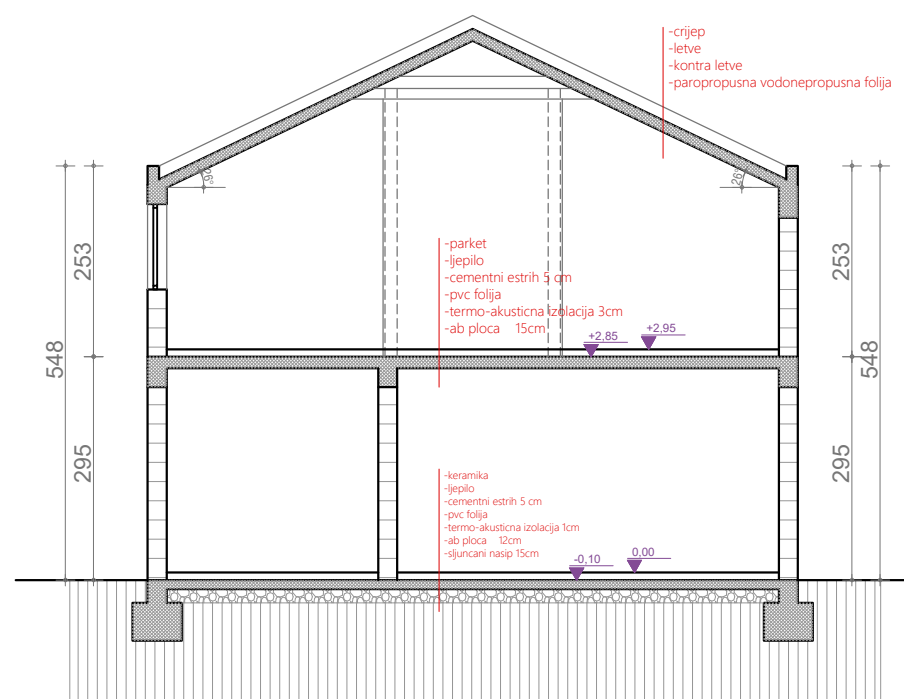

Naziv plana: **URBANISTIČKI PROJEKT
TURISTIČKE ZONE "KARAOTOK"**

Nivo plana: **URBANISTIČKI PROJEKT**

Naziv priloga: **IDEJNI PROJEKT INTERPRETACIJSKOG CENTRA - PRESJEK A-A**

Mjerilo: 1.100

Broj priloga: 4.


ODLUKA O IZRADI PROJEKTA:

Odluka o pristupanju izradi urbanističkog projekta turističke zone "Karaotok" u sklopu područja posebnih obilježja za područje od značaja za hercegovačko-neretvansku županiju-kanton Park prirode "Hutovo Blato"(Narodne novine HNŽ/K, br.9/20)

ODLUKA O USVAJANJU PROJEKTA:

Odluka o usvajanju urbanističkog projekta turističke zone "Karaotok" u sklopu područja posebnih obilježja za područje od značaja za hercegovačko-neretvansku županiju-kanton Park prirode "Hutovo Blato"(br.02-01-143/22)

NOSITELJ PRIPREME PLANA:

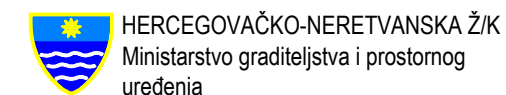

HERCEGOVAČKO-NERETVANSKA Ž/K
Ministarstvo graditeljstva i prostornog uređenja

Mostar, Stjepana Radića 3/II
tel.: ++ 387 36 449020, 449029, 449030
e-mail: vladahnz@tel.net.ba

NOSITELJ IZRADE PLANA:



ARH concept d.o.o. Mostar
Ul. Kralja Petra Krešimira IV (SPC Rondo)
88000 Mostar
tel.: ++ 387 36 315201, ++ 387 63 360897
e-mail: arh.concept.doo@gmail.com

PEČAT NOSITELJA IZRADE PLANA:

DIREKTOR:

Šima Kvesić

ODGOVORNI PLANER:

Gorica Zurovac, dipl.ing.arh

STRUČNI TIM U IZRADI PLANA:

Gorica Zurovac, dipl.ing.arh
Marko Šimović, dipl.ing.građ
Nada Komadina, ing.arh
Goran Kujundžić, dr.sc.dipl.ing.el
Martina Miličević, dipl.ing.arh
Ivo Krasić, dipl.ing.građ
Toni Šimunović, dipl.ing.arh


PEČAT SKUPŠTINE HNŽ/K:

PREDSJEDAVAJUĆI:

Br. ugovora: 09-01-19-220/21

Šerif Špago

Vrijeme izrade: rujan 2021. studeni 2021.

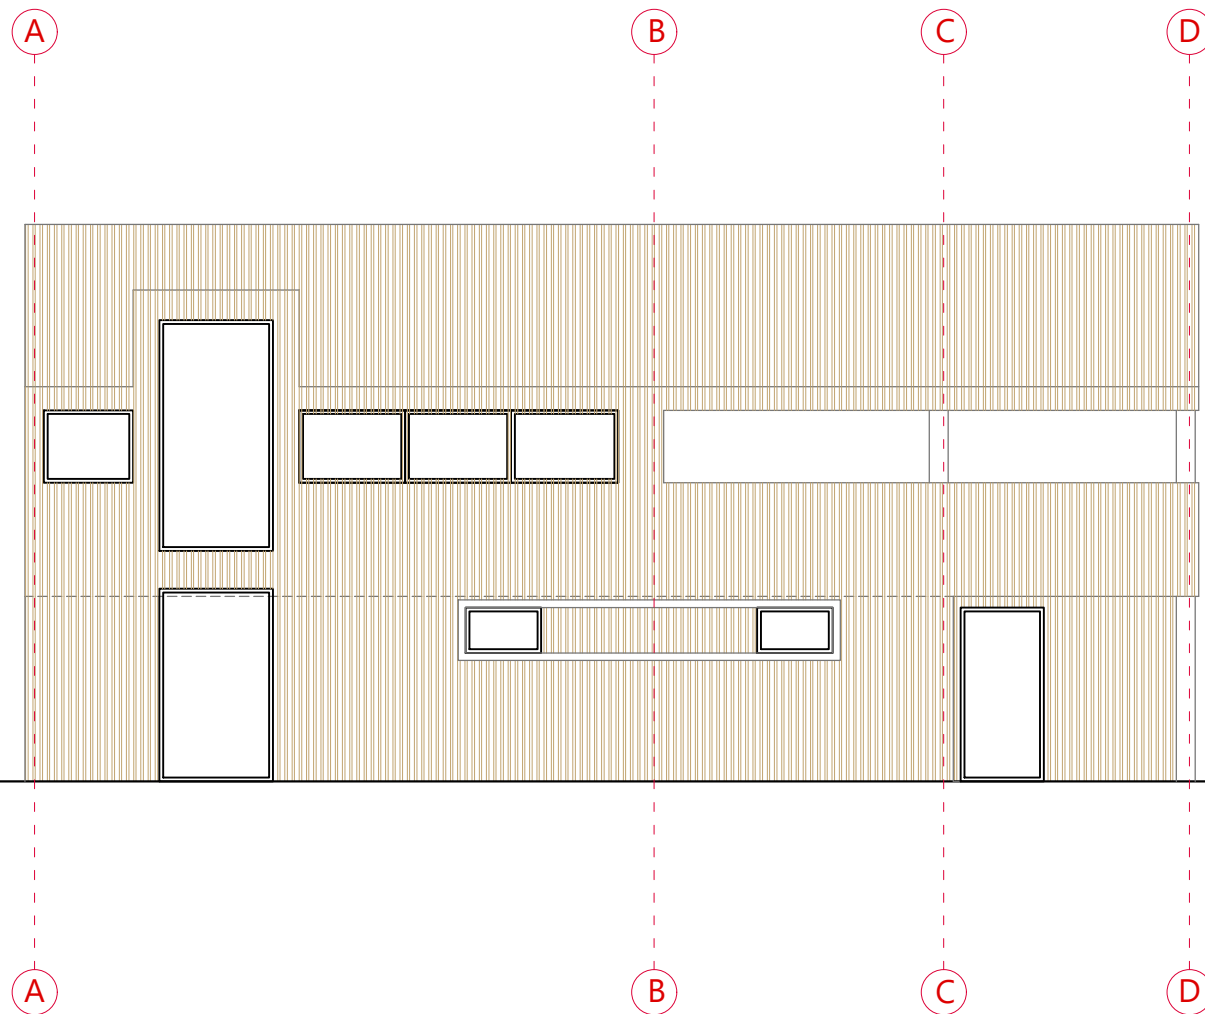

Naziv plana: **URBANISTIČKI PROJEKT
TURISTIČKE ZONE "KARAOOTK"**

Nivo plana: **URBANISTIČKI PROJEKT**

Naziv priloga: **IDEJNI PROJEKT INTERPRETACIJSKOG CENTRA - ISTOČNO PROČELJE**
Mjerilo: 1.100 Broj priloga: 5.


ODLUKA O IZRADI PROJEKTA:

Odluka o pristupanju izradi urbanističkog projekta turističke zone "Karaotok" u sklopu područja posebnih obilježja za područje od značaja za hercegovačko-neretvansku županiju-kanton Park prirode "Hutovo Blato"(Narodne novine HNŽ/K, br.9/20)

ODLUKA O USVAJANJU PROJEKTA:

Odluka o usvajanju urbanističkog projekta turističke zone "Karaotok" u sklopu područja posebnih obilježja za područje od značaja za hercegovačko-neretvansku županiju-kanton Park prirode "Hutovo Blato"(br.02-01-143/22)

NOSITELJ PRIPREME PLANA:

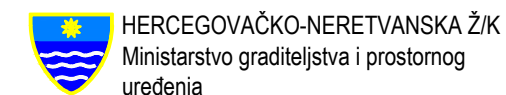

HERCEGOVAČKO-NERETVANSKA Ž/K
Ministarstvo graditeljstva i prostornog uređenja
Mostar, Stjepana Radića 3/II
tel.: ++ 387 36 449020, 449029, 449030
e-mail: vladahnz@tel.net.ba

NOSITELJ IZRADE PLANA:



ARH concept d.o.o. Mostar
Ul. Kralja Petra Krešimira IV (SPC Rondo)
88000 Mostar
tel.: ++ 387 36 315201, ++ 387 63 360897
e-mail: arh.concept.doo@gmail.com

PEČAT NOSITELJA IZRADE PLANA:

DIREKTOR:

Šima Kvesić

ODGOVORNI PLANER:

Gorica Zurovac, dipl.ing.arh

STRUČNI TIM U IZRADI PLANA:

Gorica Zurovac, dipl.ing.arh
Marko Šimović, dipl.ing.građ
Nada Komadina, ing.arh
Goran Kujundžić, dr.sc.dipl.ing.el
Martina Miličević, dipl.ing.arh
Ivo Krasić, dipl.ing.građ
Toni Šimunović, dipl.ing.arh


PEČAT SKUPŠTINE HNŽ/K:

PREDSJEDAVALAČI:

Br. ugovora: 09-01-19-220/21

Šerif Špago

Vrijeme izrade: rujan 2021. studeni 2021.

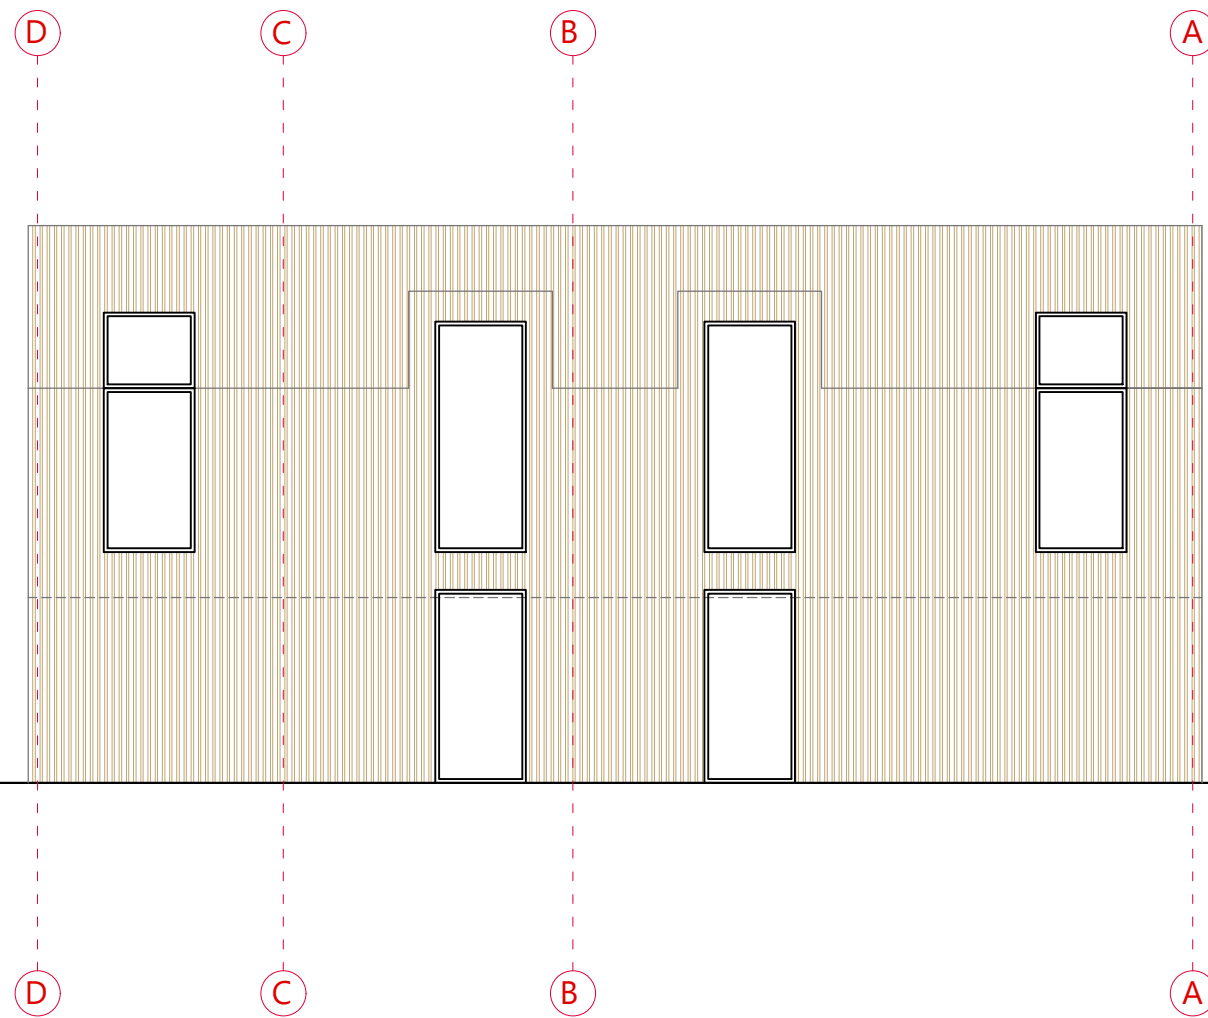

Naziv plana: **URBANISTIČKI PROJEKT
TURISTIČKE ZONE "KARAOTOK"**

Nivo plana: **URBANISTIČKI PROJEKT**

Naziv priloga: **IDEJNI PROJEKT INTERPRETACIJSKOG CENTRA - ZAPADNO PROČELJE**
Mjerilo: 1.100 Broj priloga: 6.


ODLUKA O IZRADI PROJEKTA:

Odluka o pristupanju izradi urbanističkog projekta turističke zone "Karaotok" u sklopu područja posebnih obilježja za područje od značaja za hercegovačko-neretvansku županiju-kanton Park prirode "Hutovo Blato"(Narodne novine HNŽ/K, br.9/20)

ODLUKA O USVAJANJU PROJEKTA:

Odluka o usvajanju urbanističkog projekta turističke zone "Karaotok" u sklopu područja posebnih obilježja za područje od značaja za hercegovačko-neretvansku županiju-kanton Park prirode "Hutovo Blato"(br.02-01-143/22)

NOSITELJ PRIPREME PLANA:

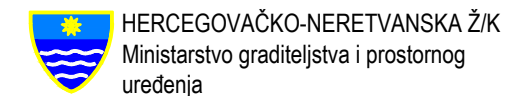

HERCEGOVAČKO-NERETVANSKA Ž/K
Ministarstvo graditeljstva i prostornog uređenja

Mostar, Stjepana Radića 3/II
tel.: ++ 387 36 449020, 449029, 449030
e-mail: vladahnz@tel.net.ba

NOSITELJ IZRADE PLANA:



ARH concept d.o.o. Mostar
Ul. Kralja Petra Krešimira IV (SPC Rondo)
88000 Mostar
tel.: ++ 387 36 315201, ++ 387 63 360897
e-mail: arh.concept.doo@gmail.com

PEČAT NOSITELJA IZRADE PLANA:

DIREKTOR:

Šima Kvesić

ODGOVORNI PLANER:

Gorica Zurovac, dipl.ing.arh

STRUČNI TIM U IZRADI PLANA:

Gorica Zurovac, dipl.ing.arh
Marko Šimović, dipl.ing.građ
Nada Komadina, ing.arh
Goran Kujundžić, dr.sc.dipl.ing.el
Martina Miličević, dipl.ing.arh
Ivo Krasić, dipl.ing.građ
Toni Šimunović, dipl.ing.arh


PEČAT SKUPŠTINE HNŽ/K:

PREDSJEDAVALAČI:

Br. ugovora: 09-01-19-220/21

Šerif Špago

Vrijeme izrade: rujan 2021. studeni 2021.

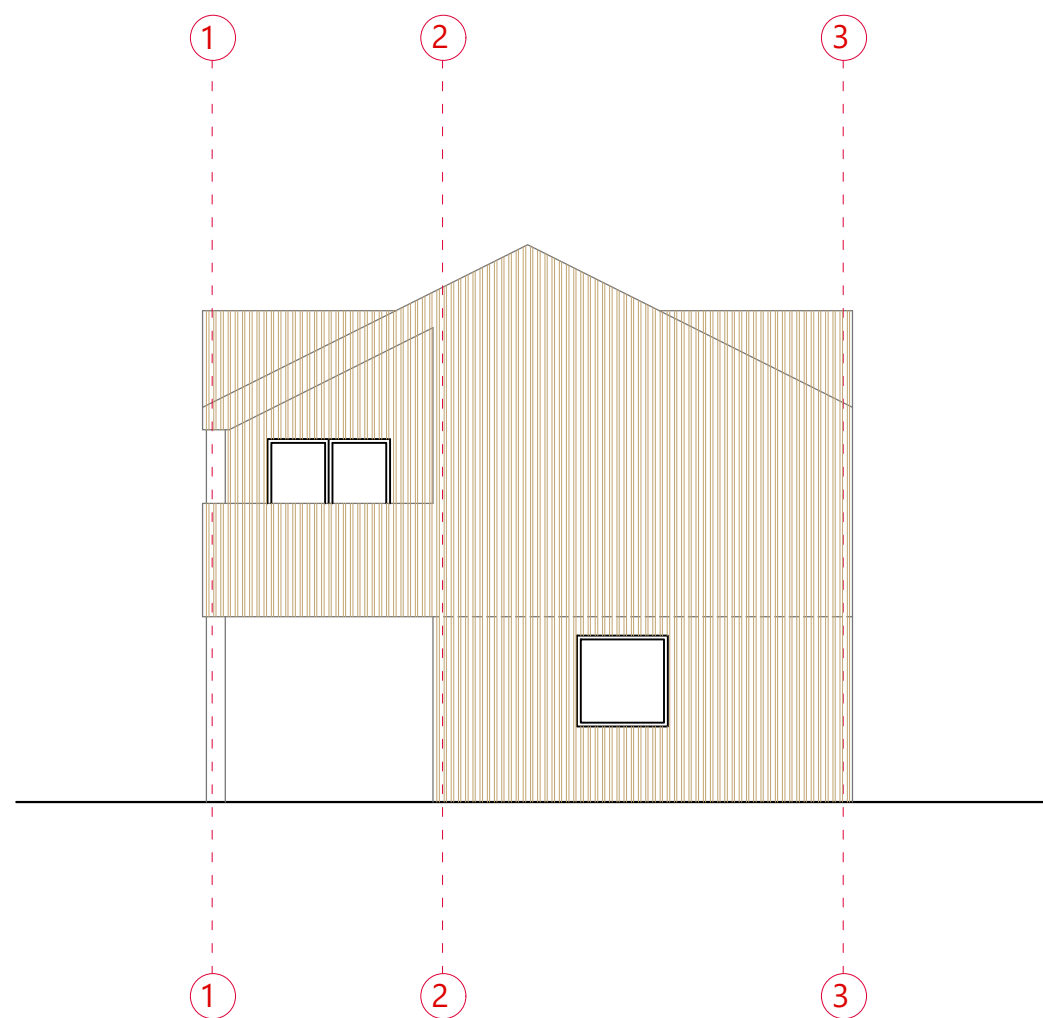

Naziv plana: **URBANISTIČKI PROJEKT
TURISTIČKE ZONE "KARAOOTK"**

Nivo plana: **URBANISTIČKI PROJEKT**

Naziv priloga: **IDEJNI PROJEKT INTERPRETACIJSKOG CENTRA - SJEVERNO PROČELJE**
Mjerilo: 1.100 Broj priloga: 7.


ODLUKA O IZRADI PROJEKTA:

Odluka o pristupanju izradi urbanističkog projekta turističke zone "Karaotok" u sklopu područja posebnih obilježja za područje od značaja za hercegovačko-neretvansku županiju-kanton Park prirode "Hutovo Blato"(Narodne novine HNŽ/K, br.9/20)

ODLUKA O USVAJANJU PROJEKTA:

Odluka o usvajanju urbanističkog projekta turističke zone "Karaotok" u sklopu područja posebnih obilježja za područje od značaja za hercegovačko-neretvansku županiju-kanton Park prirode "Hutovo Blato"(br.02-01-143/22)

NOSITELJ PRIPREME PLANA:

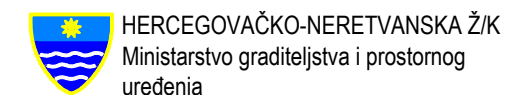

HERCEGOVAČKO-NERETVANSKA Ž/K
Ministarstvo graditeljstva i prostornog uređenja

Mostar, Stjepana Radića 3/II
tel.: ++ 387 36 449020, 449029, 449030
e-mail: vladahnz@tel.net.ba

NOSITELJ IZRADE PLANA:



ARH concept d.o.o. Mostar
Ul. Kralja Petra Krešimira IV (SPC Rondo)
88000 Mostar
tel.: ++ 387 36 315201, ++ 387 63 360897
e-mail: arh.concept.doo@gmail.com

PEČAT NOSITELJA IZRADE PLANA:

DIREKTOR:

Šima Kvesić

ODGOVORNI PLANER:

Gorica Zurovac, dipl.ing.arh

STRUČNI TIM U IZRADI PLANA:

Gorica Zurovac, dipl.ing.arh
Marko Šimović, dipl.ing.građ
Nada Komadina, ing.arh
Goran Kujundžić, dr.sc.dipl.ing.el
Martina Miličević, dipl.ing.arh
Ivo Krasić, dipl.ing.građ
Toni Šimunović, dipl.ing.arh


PEČAT SKUPŠTINE HNŽ/K:

PREDSJEDAVAJUĆI:

Br. ugovora: 09-01-19-220/21

Šerif Špago

Vrijeme izrade: rujan 2021. studeni 2021.

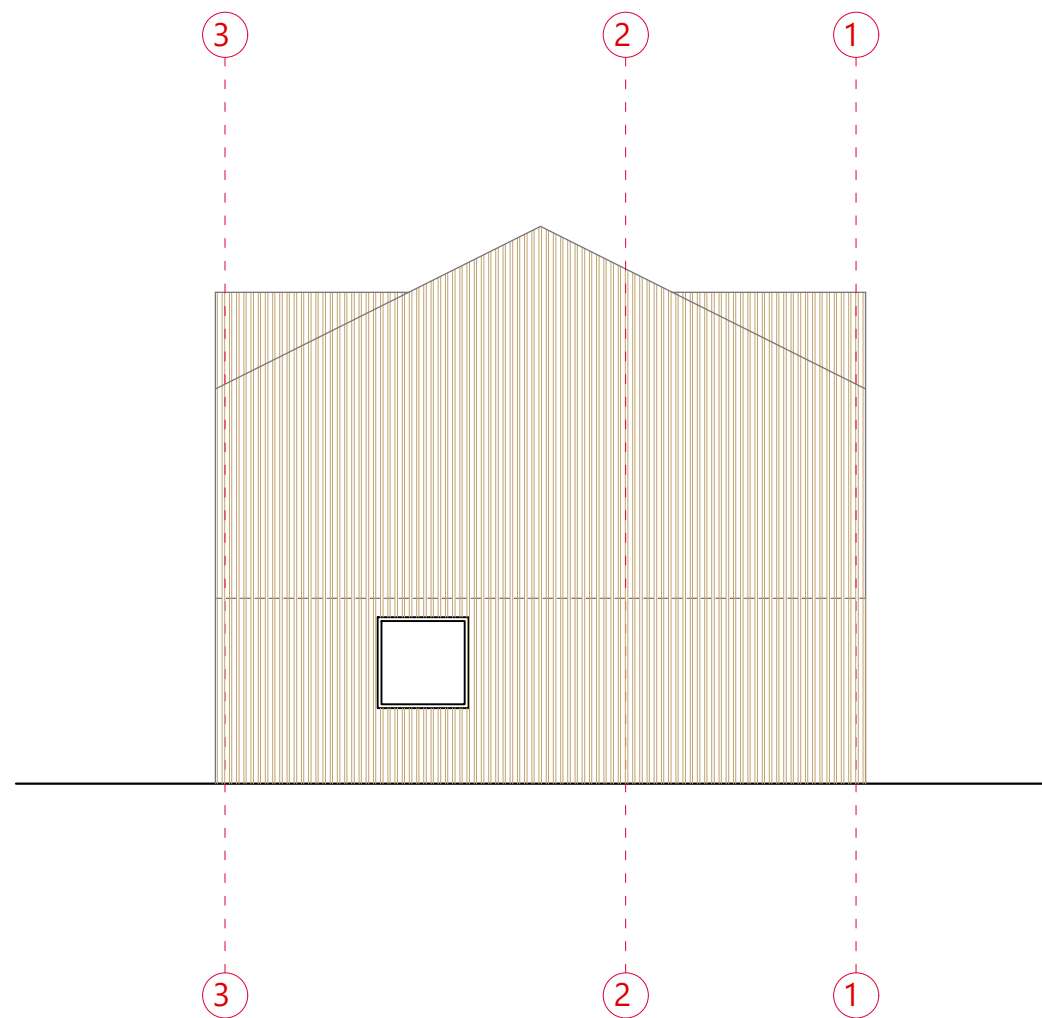

Naziv plana: **URBANISTIČKI PROJEKT
TURISTIČKE ZONE "KARAOOTK"**

Nivo plana: **URBANISTIČKI PROJEKT**

Naziv priloga: **IDEJNI PROJEKT INTERPRETACIJSKOG CENTRA - JUŽNO PROČELJE**
Mjerilo: 1.100 Broj priloga: 8.

ODLUKA O IZRADI PROJEKTA:

Odluka o pristupanju izradi urbanističkog projekta turističke zone "Karaotok" u sklopu područja posebnih obilježja za područje od značaja za hercegovačko-neretvansku županiju-kanton Park prirode "Hutovo Blato"(Narodne novine HNŽ/K, br.9/20)

ODLUKA O USVAJANJU PROJEKTA:

Odluka o usvajanju urbanističkog projekta turističke zone "Karaotok" u sklopu područja posebnih obilježja za područje od značaja za hercegovačko-neretvansku županiju-kanton Park prirode "Hutovo Blato"(br.02-01-143/22)

NOSITELJ PRIPREME PLANA:



HERCEGOVAČKO-NERETVANSKA Ž/K
Ministarstvo graditeljstva i prostornog uređenja

Mostar, Stjepana Radića 3/II
tel.: ++ 387 36 449020, 449029, 449030
e-mail: vladahnz@tel.net.ba

NOSITELJ IZRADE PLANA:



ARH concept d.o.o. Mostar

Ul. Kralja Petra Krešimira IV (SPC Rondo)
88000 Mostar
tel.: ++ 387 36 315201, ++ 387 63 360897
e-mail: arh.concept.doo@gmail.com

PEČAT NOSITELJA IZRADE PLANA:

DIREKTOR:

Šima Kvesić

ODGOVORNI PLANER:

Gorica Zurovac, dipl.ing.arh

STRUČNI TIM U IZRADI PLANA:

Gorica Zurovac, dipl.ing.arh
Marko Šimović, dipl.ing.građ
Nada Komadina, ing.arh
Goran Kujundžić, dr.sc.dipl.ing.el
Martina Miličević, dipl.ing.arh
Ivo Krasić, dipl.ing.građ
Toni Šimunović, dipl.ing.arh


PEČAT SKUPŠTINE HNŽ/K:

PREDSJEDAVALAČI:

Br. ugovora: 09-01-19-220/21

Šerif Špago

Vrijeme izrade: rujan 2021. studeni 2021.

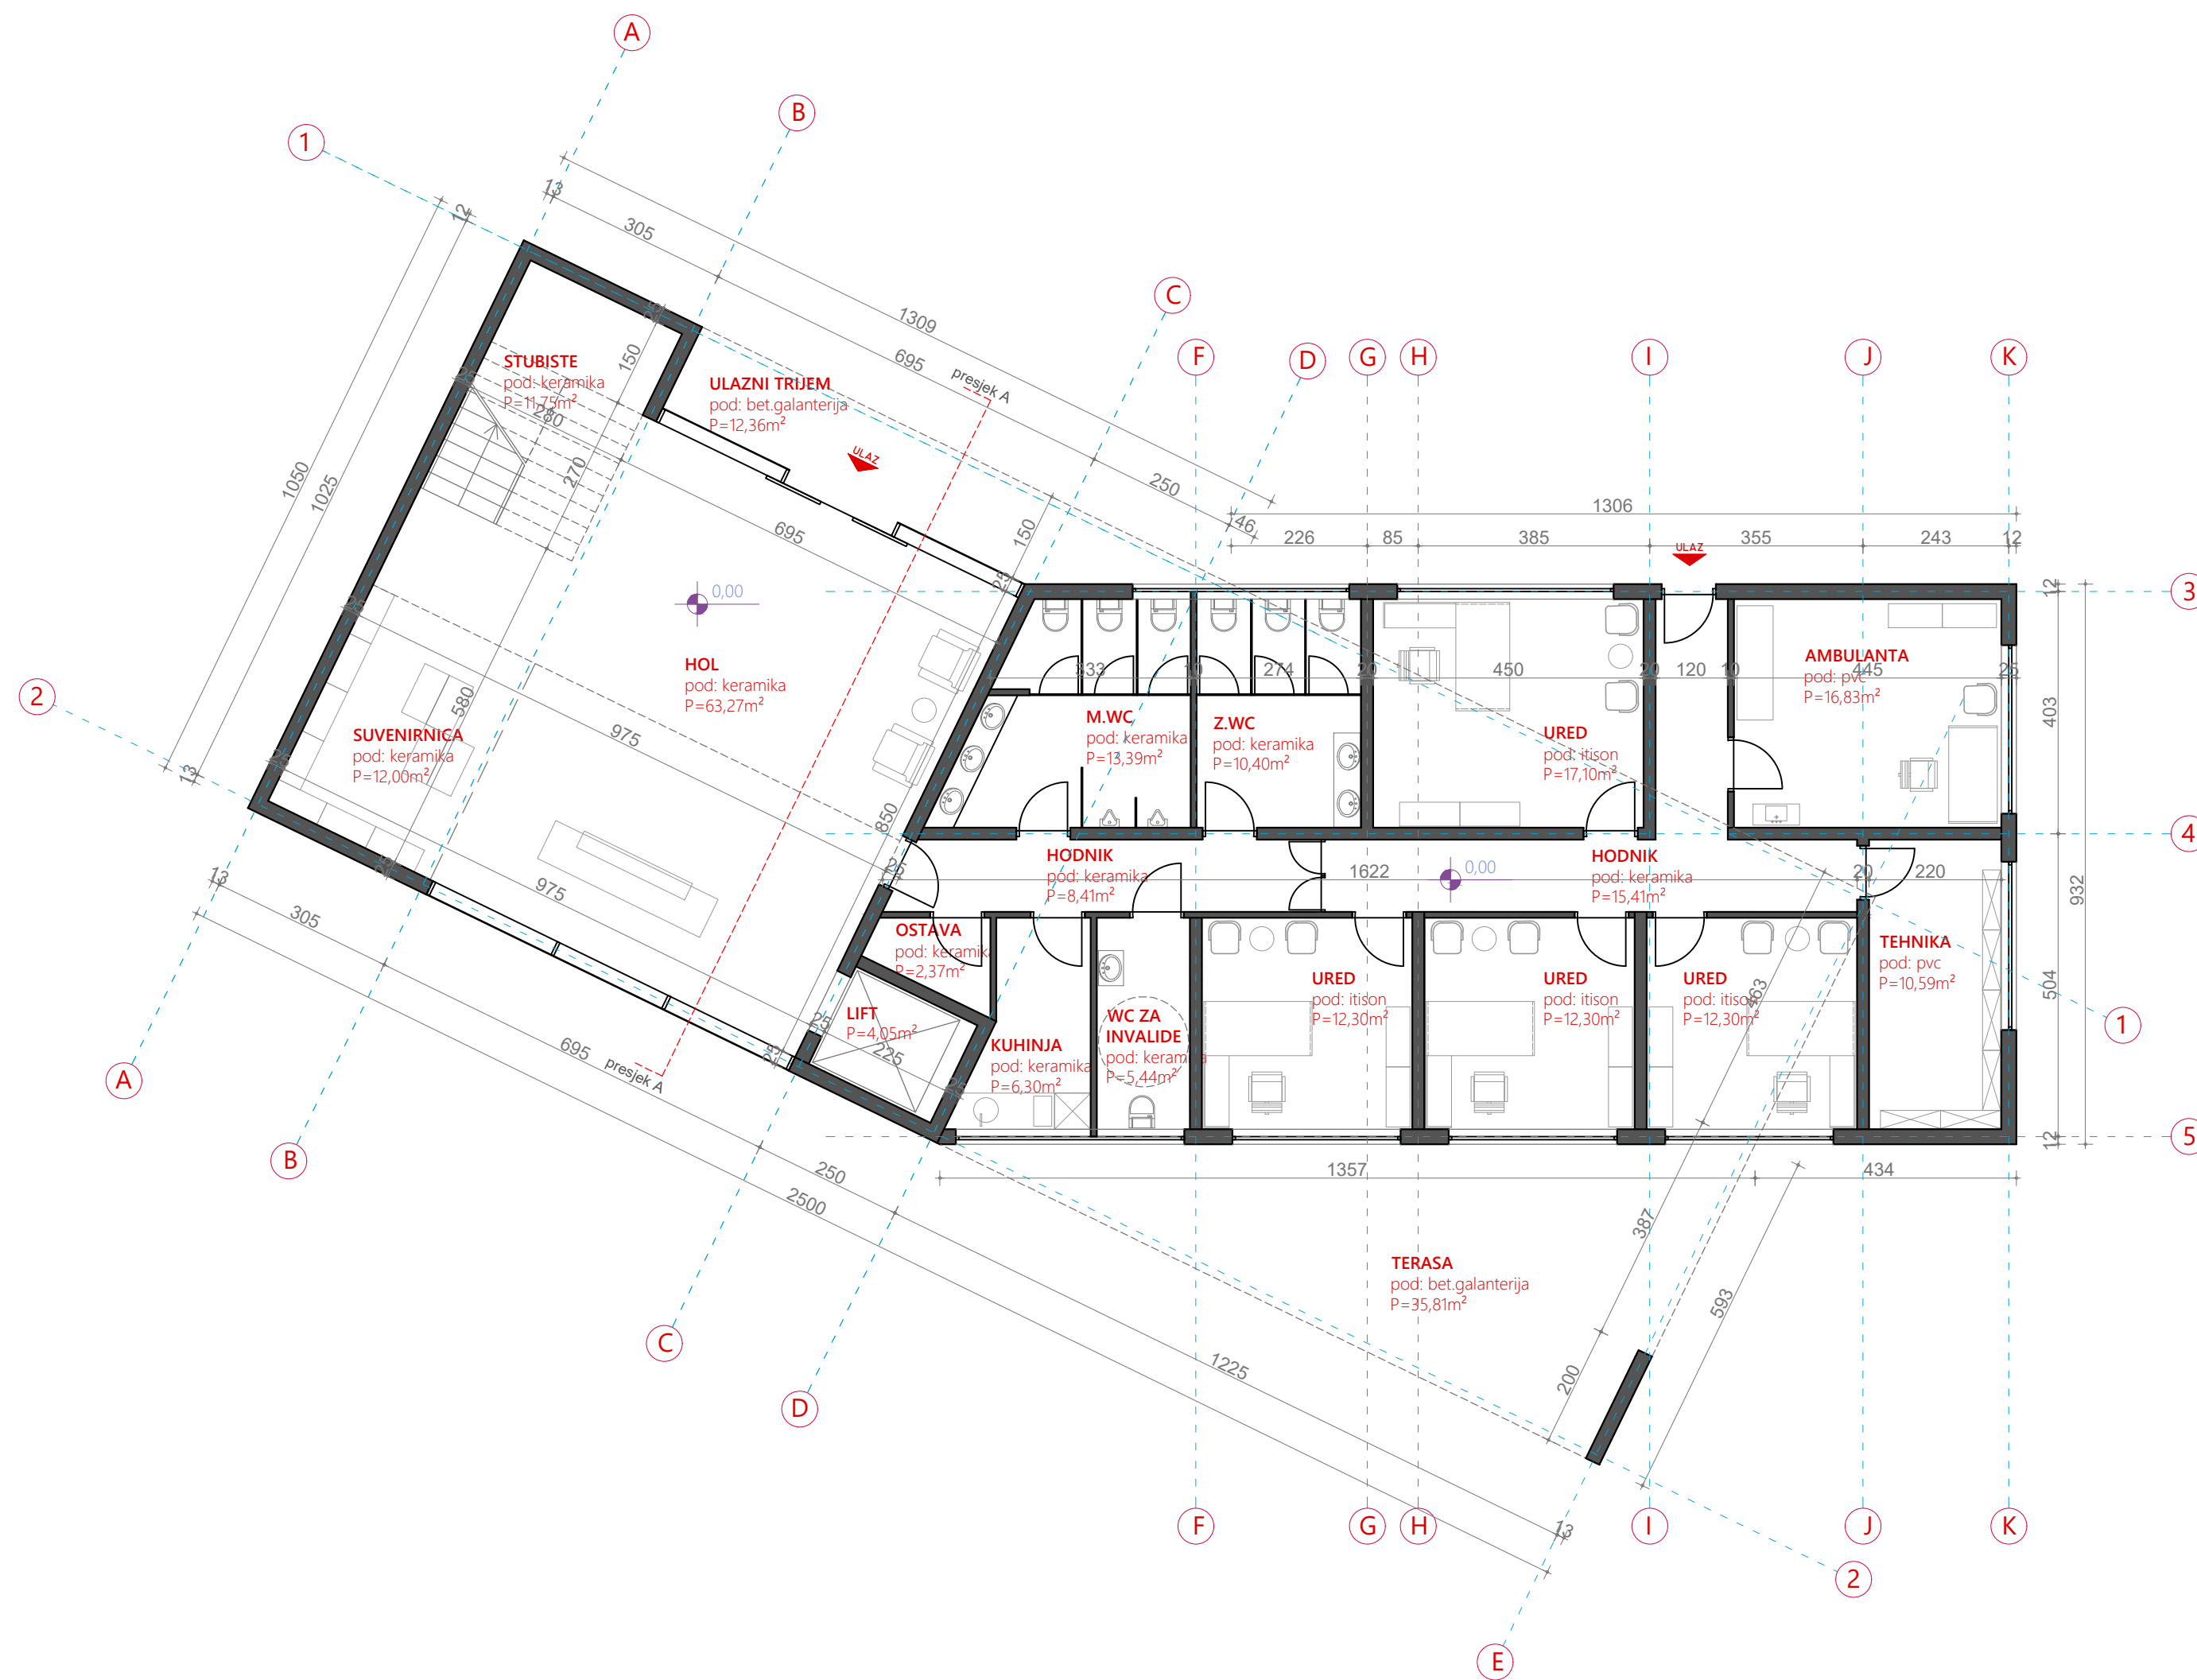

Naziv plana: **URBANISTIČKI PROJEKT
TURISTIČKE ZONE "KARAOTOK"**


Nivo plana: **URBANISTIČKI PROJEKT**

Naziv priloga: **IDEJNI PROJEKT MULTIMEDIJALNOG CENTRA - TLOCRT PRIZEMLJA**

Mjerilo: 1:100 Broj priloga: 1.

ODLUKA O IZRADI PROJEKTA:
Odluka o pristupanju izradi urbanističkog projekta turističke zone "Karaotok" u sklopu područja posebnih obilježja za područje od značaja za hercegovačko-neretvansku županiju-kanton Park prirode "Hutovo Blato"(Narodne novine HNŽ/K, br.9/20)

ODLUKA O USVAJANJU PROJEKTA:
Odluka o usvajanju urbanističkog projekta turističke zone "Karaotok" u sklopu područja posebnih obilježja za područje od značaja za hercegovačko-neretvansku županiju-kanton Park prirode "Hutovo Blato"(br.02-01-143/22)

NOSITELJ PRIPREME PLANA:  **HERCEGOVAČKO-NERETVANSKA Ž/K**
Ministarstvo graditeljstva i prostornog uređenja
Mostar, Stjepana Radića 3/II
tel.: ++ 387 36 449020, 449029, 449030
e-mail: vladahnz@tel.net.ba

NOSITELJ IZRADJE PLANA:  **ARH concept d.o.o. Mostar**
Ul. Kralja Petra Krešimira IV (SPC Rondo)
88000 Mostar
tel.: ++ 387 36 315201, ++ 387 63 360897
e-mail: arh.concept.doo@gmail.com

PEČAT NOSITELJA IZRADJE PLANA: **DIREKTOR:**

Šima Kvesić


ODGOVORNI PLANER:
Gorica Zurovac, dipl.ing.arh

STRUČNI TIM U IZRADI PLANA:
Gorica Zurovac, dipl.ing.arh
Marko Šimović, dipl.ing.građ
Nada Komadina, ing.arh
Goran Kujundžić, dr.sc.dipl.ing.el
Martina Miličević, dipl.ing.arh
Ivo Krasić, dipl.ing.građ
Toni Šimunović, dipl.ing.arh

PEČAT SKUPŠTINE HNŽ/K: **PREDSJEDAVALJUĆI:**

Br. ugovora: 09-01-19-220/21 **Šerif Špago**

Vrijeme izrade: rujan 2021. studeni 2021.

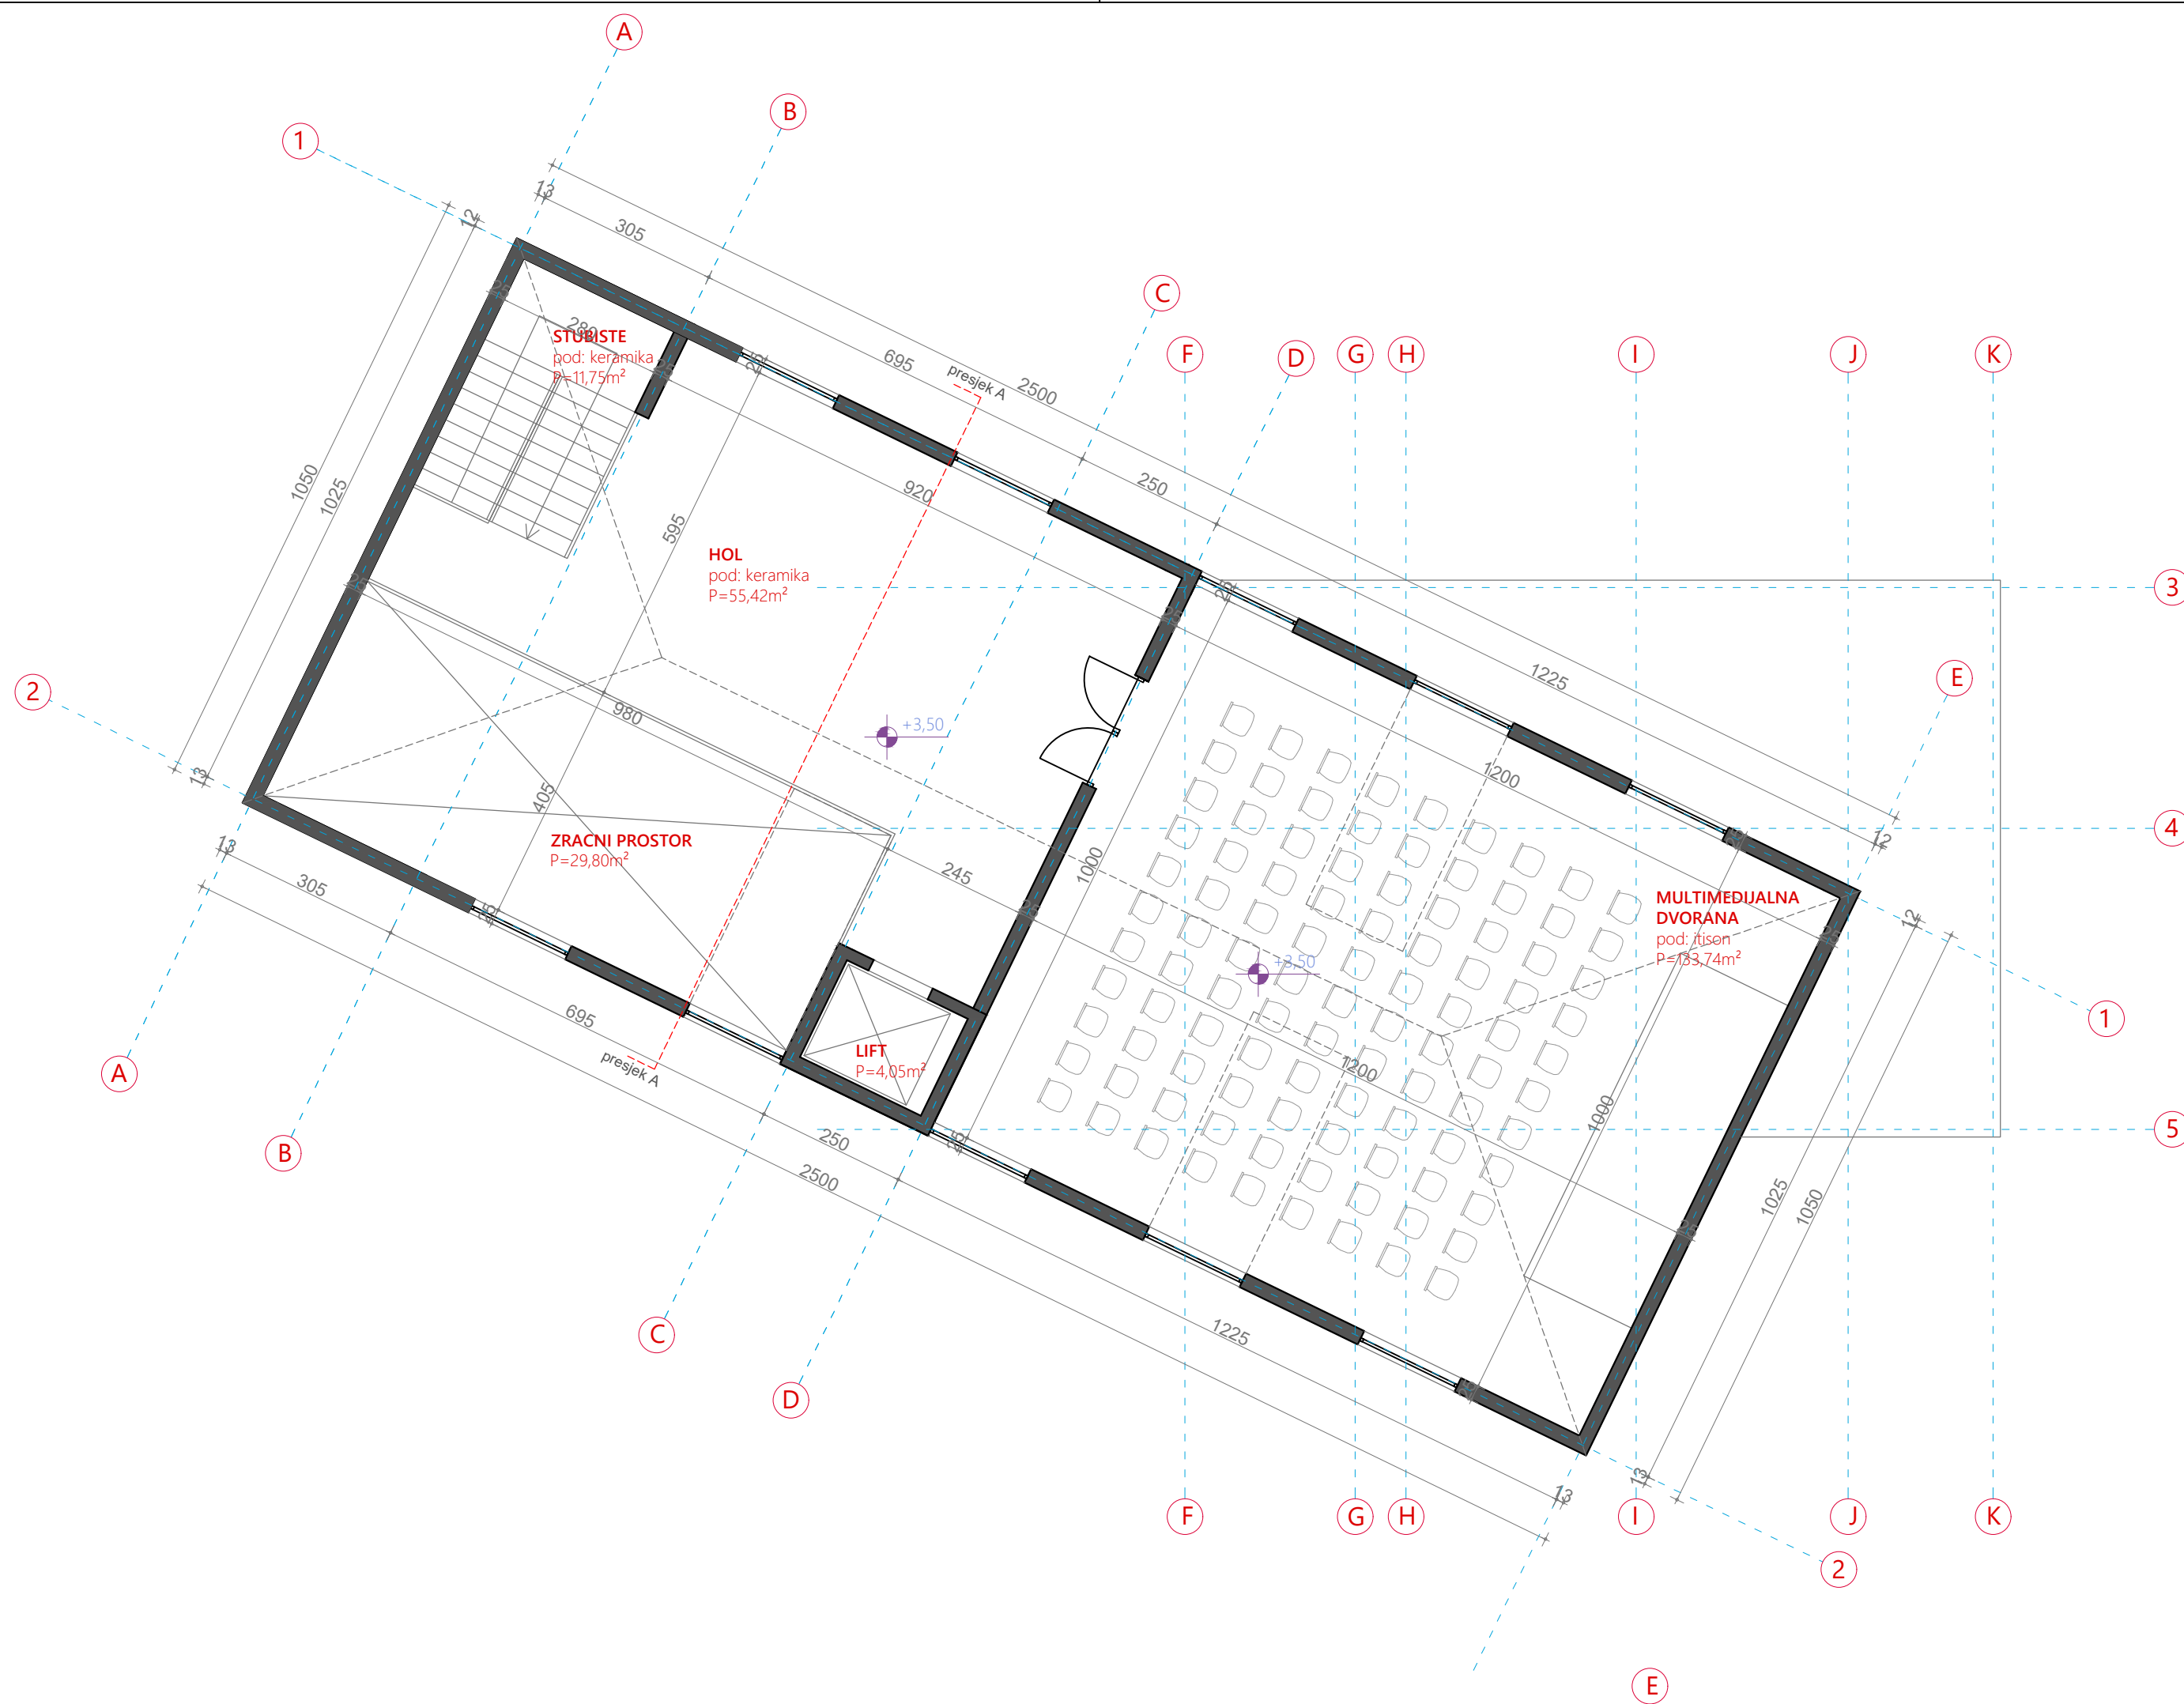

Naziv plana: **URBANISTIČKI PROJEKT
TURISTIČKE ZONE "KARAOTOK"**

Nivo plana: **URBANISTIČKI PROJEKT**

Naziv priloga: **IDEJNI PROJEKT MULTIMEDIJALNOG CENTRA - TLOCRT KATA**

Mjerilo: 1:100

Broj priloga: 2.

ODLUKA O IZRADI PROJEKTA:

Odluka o pristupanju izradi urbanističkog projekta turističke zone "Karaotok" u sklopu područja posebnih obilježja za područje od značaja za hercegovačko-neretvansku županiju-kanton Park prirode "Hutovo Blato"(Narodne novine HNŽ/K, br.9/20)

ODLUKA O USVAJANJU PROJEKTA:

Odluka o usvajanju urbanističkog projekta turističke zone "Karaotok" u sklopu područja posebnih obilježja za područje od značaja za hercegovačko-neretvansku županiju-kanton Park prirode "Hutovo Blato"(br.02-01-143/22)

NOSITELJ PRIPREME PLANA:



HERCEGOVAČKO-NERETVANSKA Ž/K
Ministarstvo graditeljstva i prostornog uređenja

Mostar, Stjepana Radića 3/II
tel.: ++ 387 36 449020, 449029, 449030
e-mail: vladahnz@tel.net.ba

NOSITELJ IZRADJE PLANA:



ARH concept d.o.o. Mostar

Ul. Kralja Petra Krešimira IV (SPC Rondo)
88000 Mostar
tel.: ++ 387 36 315201, ++ 387 63 360897
e-mail: arh.concept.doo@gmail.com

PEČAT NOSITELJA IZRADJE PLANA:

DIREKTOR:

Šima Kvesić

ODGOVORNI PLANER:

Gorica Zurovac, dipl.ing.arh

STRUČNI TIM U IZRADI PLANA:

Gorica Zurovac, dipl.ing.arh
Marko Šimović, dipl.ing.građ
Nada Komadina, ing.arh
Goran Kujundžić, dr.sc.dipl.ing.el
Martina Miličević, dipl.ing.arh
Ivo Krasić, dipl.ing.građ
Toni Šimunović, dipl.ing.arh


PEČAT SKUPŠTINE HNŽ/K:

PREDSJEDAVAJUĆI:

Br. ugovora: 09-01-19-220/21

Šerif Špago

Vrijeme izrade: rujan 2021. studeni 2021.

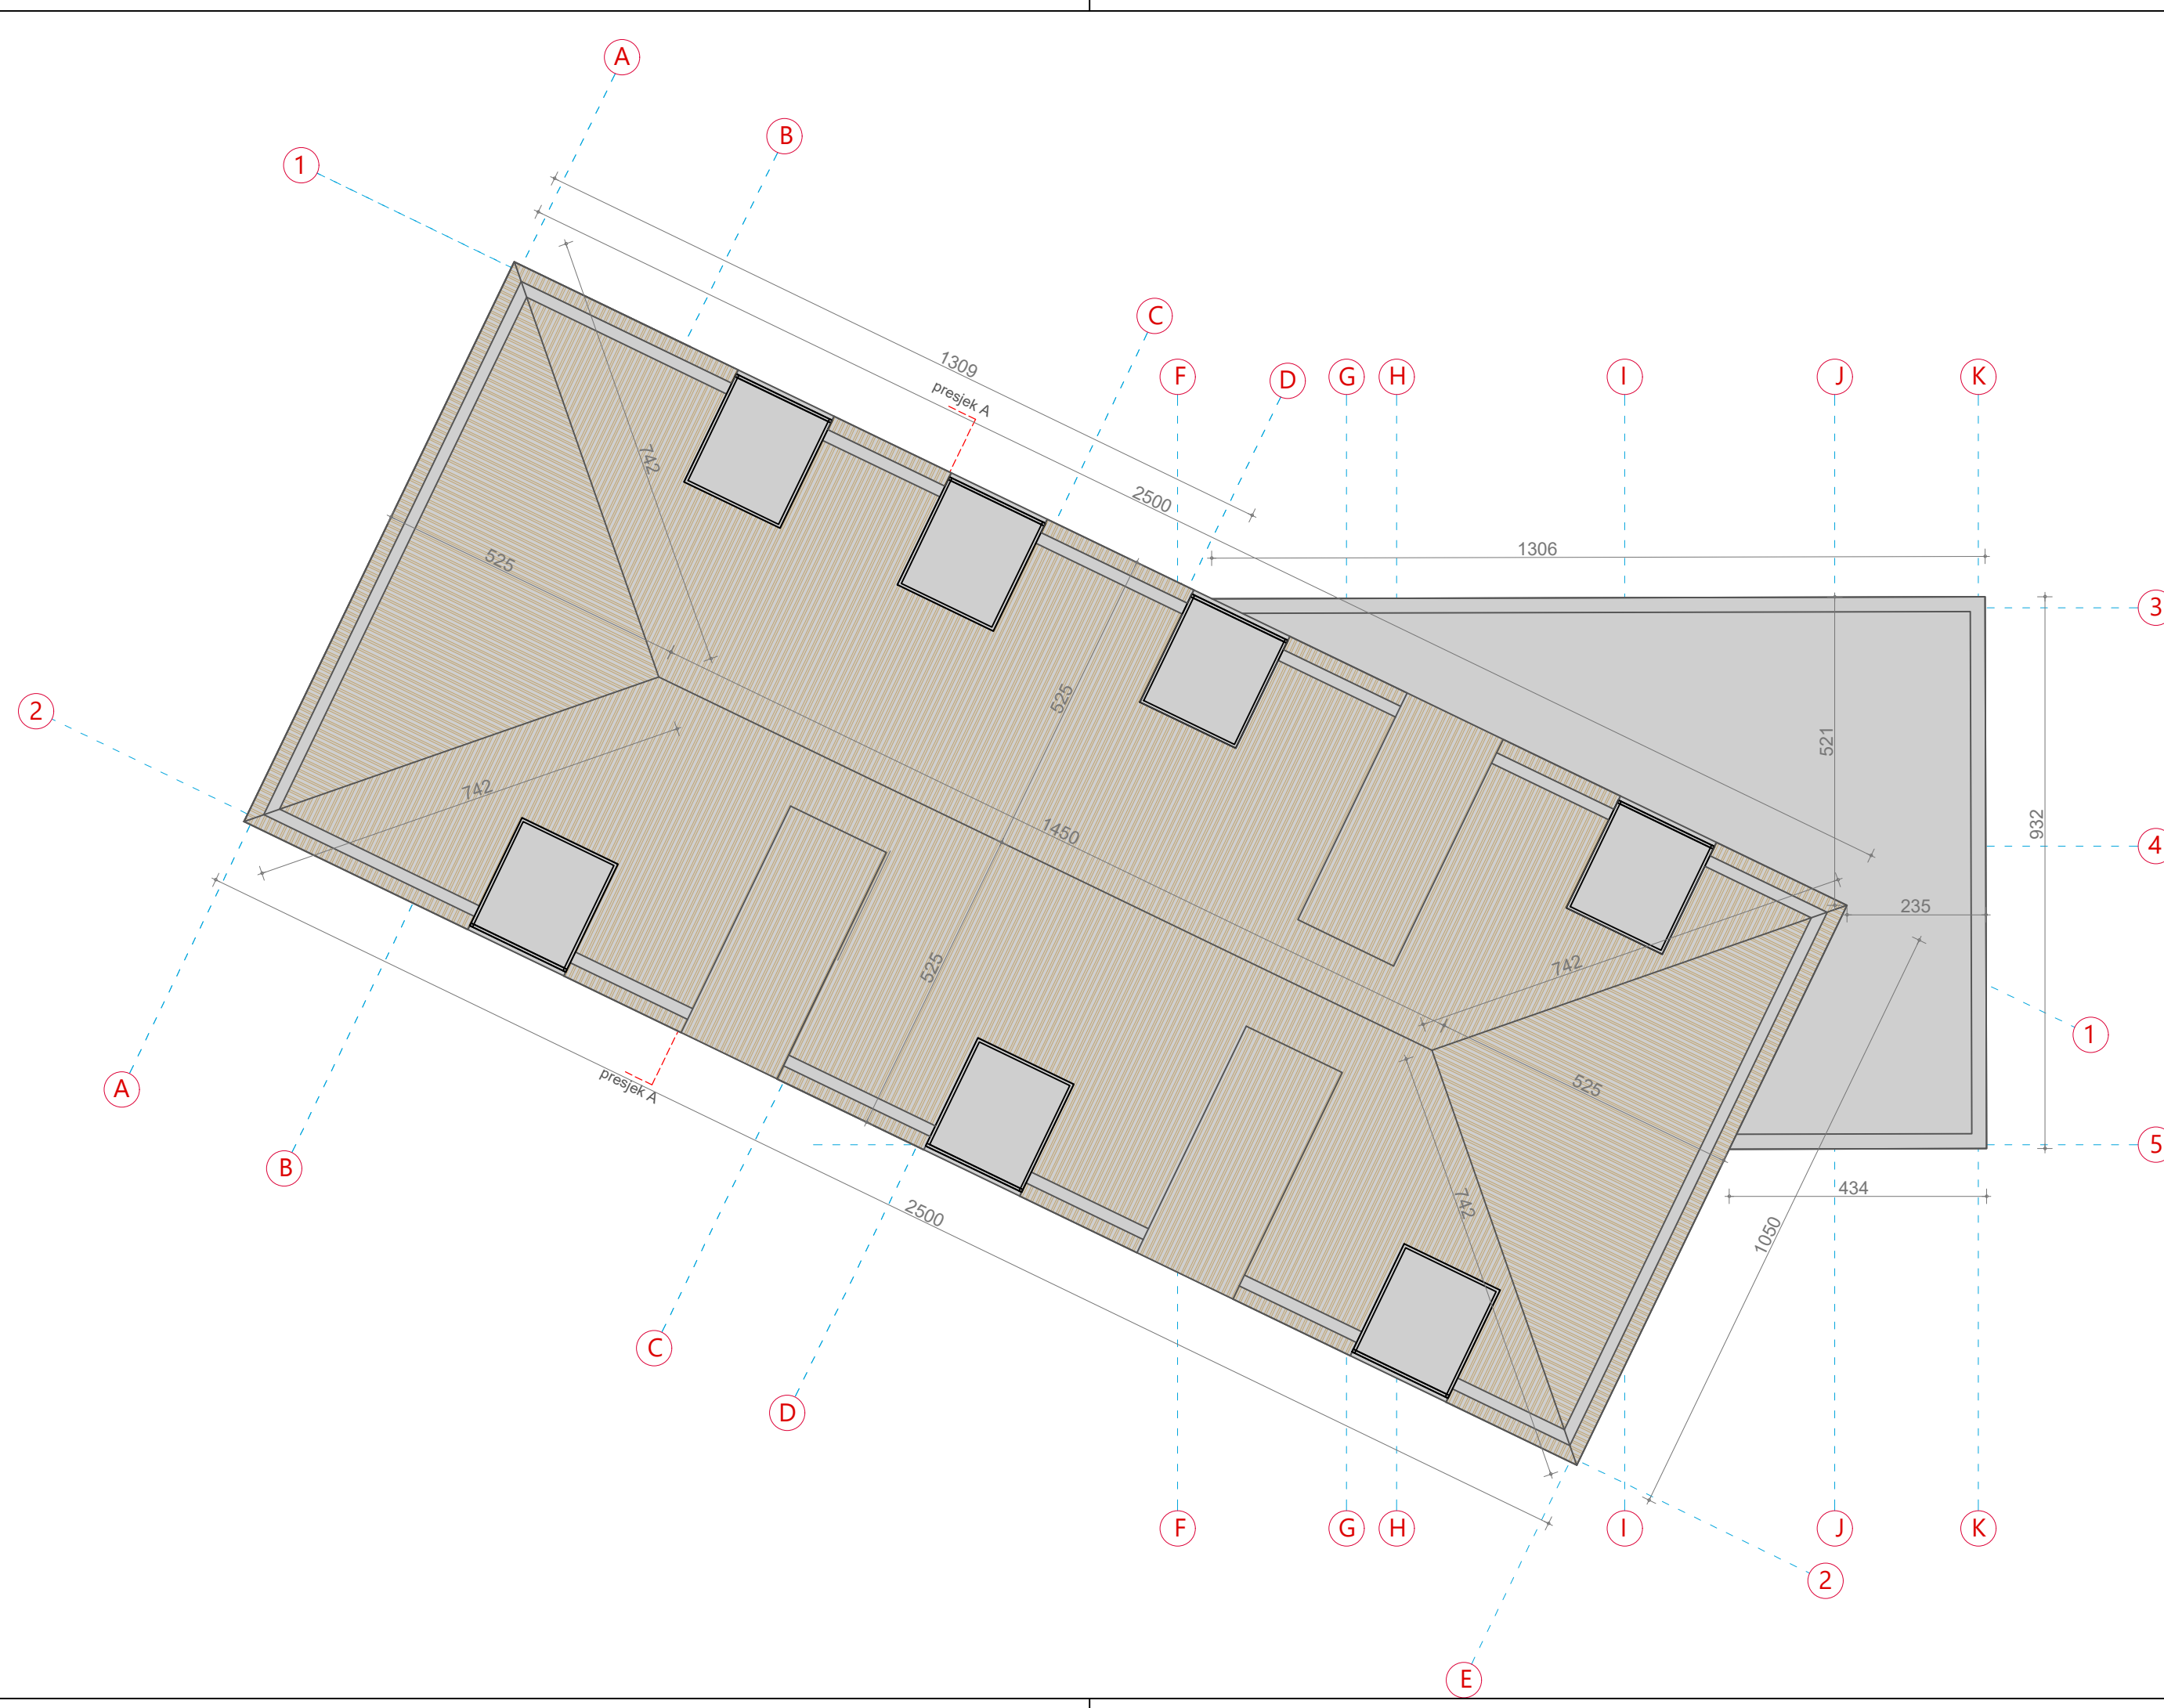

Naziv plana: **URBANISTIČKI PROJEKT
TURISTIČKE ZONE "KARAOTOK"**

Nivo plana: **URBANISTIČKI PROJEKT**

Naziv priloga: **IDEJNI PROJEKT MULTIMEDIJALNOG CENTRA - TLOCRT KROVA**
Mjerilo: 1:100 Broj priloga: 3.

ODLUKA O IZRADI PROJEKTA:
Odluka o pristupanju izradi urbanističkog projekta turističke zone "Karaotok" u sklopu područja posebnih obilježja za područje od značaja za hercegovačko-neretvansku županiju-kanton Park prirode "Hutovo Blato"(Narodne novine HNŽ/K, br.9/20)

ODLUKA O USVAJANJU PROJEKTA:
Odluka o usvajanju urbanističkog projekta turističke zone "Karaotok" u sklopu područja posebnih obilježja za područje od značaja za hercegovačko-neretvansku županiju-kanton Park prirode "Hutovo Blato"(br.02-01-143/22)

NOSITELJ PRIPREME PLANA:



HERCEGOVAČKO-NERETVANSKA Ž/K
Ministarstvo graditeljstva i prostornog uređenja
Mostar, Stjepana Radića 3/II
tel.: ++ 387 36 449020, 449029, 449030
e-mail: vladahnz@tel.net.ba

NOSITELJ IZRADJE PLANA:



ARH concept d.o.o. Mostar
Ul. Kralja Petra Krešimira IV (SPC Rondo)
88000 Mostar
tel.: ++ 387 36 315201, ++ 387 63 360897
e-mail: arh.concept.doo@gmail.com

PEČAT NOSITELJA IZRADJE PLANA: **DIREKTOR:**

Šima Kvesić

ODGOVORNI PLANER:

Gorica Zurovac, dipl.ing.arh

STRUČNI TIM U IZRADI PLANA:


Gorica Zurovac, dipl.ing.arh
Marko Šimović, dipl.ing.građ
Nada Komadina, ing.arh
Goran Kujundžić, dr.sc.dipl.ing.el
Martina Miličević, dipl.ing.arh
Ivo Krasić, dipl.ing.građ
Toni Šimunović, dipl.ing.arh

PEČAT SKUPŠTINE HNŽ/K: **PREDSJEDAVALJUĆI:**

Br. ugovora: 09-01-19-220/21

Šerif Špago

Vrijeme izrade: rujan 2021. studeni 2021.

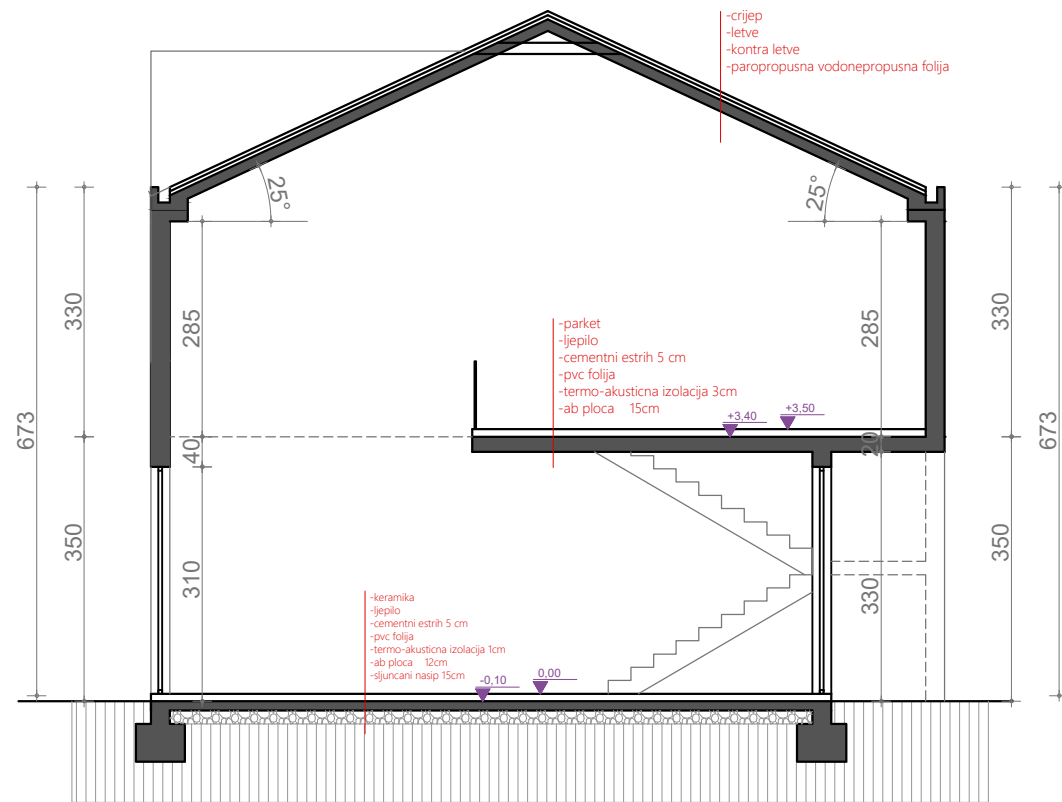

Naziv plana: **URBANISTIČKI PROJEKT
TURISTIČKE ZONE "KARAOOTOK"**

Nivo plana: **URBANISTIČKI PROJEKT**

Naziv priloga: **IDEJNI PROJEKT MULTIMEDIJALNOG CENTRA - PRESJEK A-A**

Mjerilo: 1.100

Broj priloga: 4.

ODLUKA O IZRADI PROJEKTA:

Odluka o pristupanju izradi urbanističkog projekta turističke zone "Karaotok" u sklopu područja posebnih obilježja za područje od značaja za hercegovačko-neretvansku županiju-kanton Park prirode "Hutovo Blato"(Narodne novine HNŽ/K, br.9/20)

ODLUKA O USVAJANJU PROJEKTA:

Odluka o usvajanju urbanističkog projekta turističke zone "Karaotok" u sklopu područja posebnih obilježja za područje od značaja za hercegovačko-neretvansku županiju-kanton Park prirode "Hutovo Blato"(br.02-01-143/22)

NOSITELJ PRIPREME PLANA:



HERCEGOVAČKO-NERETVANSKA Ž/K
Ministarstvo graditeljstva i prostornog uređenja

Mostar, Stjepana Radića 3/II

tel.: ++ 387 36 449020, 449029, 449030

e-mail: vladahnz@tel.net.ba

NOSITELJ IZRADE PLANA:



ARH concept d.o.o. Mostar

Ul. Kralja Petra Krešimira IV (SPC Rondo)

88000 Mostar

tel.: ++ 387 36 315201, ++ 387 63 360897

e-mail: arh.concept.doo@gmail.com

PEČAT NOSITELJA IZRADE PLANA:

DIREKTOR:

Šima Kvesić

ODGOVORNI PLANER:

Gorica Zurovac, dipl.ing.arh

STRUČNI TIM U IZRADI PLANA:

Gorica Zurovac, dipl.ing.arh

Marko Šimović, dipl.ing.građ

Nada Komadina, ing.arh

Goran Kujundžić, dr.sc.dipl.ing.el

Martina Miličević, dipl.ing.arh

Ivo Krasić, dipl.ing.građ

Toni Šimunović, dipl.ing.arh

PEČAT SKUPŠTINE HNŽ/K:

PREDSJEDAVALAČI:

Br. ugovora: 09-01-19-220/21

Šerif Špago

Vrijeme izrade: rujan 2021. studeni 2021.

Naziv plana: **URBANISTIČKI PROJEKT
TURISTIČKE ZONE "KARAOOTOK"**

Nivo plana: **URBANISTIČKI PROJEKT**

Naziv priloga: **IDEJNI PROJEKT MULTIMEDIJALNOG CENTRA - JUGOISTOČNO PROČELJE**
Mjerilo: 1.100 Broj priloga: 5.

ODLUKA O IZRADI PROJEKTA:

Odluka o pristupanju izradi urbanističkog projekta turističke zone "Karaotok" u sklopu područja posebnih obilježja za područje od značaja za hercegovačko-neretvansku županiju-kanton Park prirode "Hutovo Blato"(Narodne novine HNŽ/K, br.9/20)

ODLUKA O USVAJANJU PROJEKTA:

Odluka o usvajanju urbanističkog projekta turističke zone "Karaotok" u sklopu područja posebnih obilježja za područje od značaja za hercegovačko-neretvansku županiju-kanton Park prirode "Hutovo Blato"(br.02-01-143/22)

NOSITELJ PRIPREME PLANA:



HERCEGOVAČKO-NERETVANSKA Ž/K
Ministarstvo graditeljstva i prostornog uređenja

Mostar, Stjepana Radića 3/II
tel.: ++ 387 36 449020, 449029, 449030
e-mail: vladahnz@tel.net.ba

NOSITELJ IZRADE PLANA:



ARH concept d.o.o. Mostar

Ul. Kralja Petra Krešimira IV (SPC Rondo)
88000 Mostar
tel.: ++ 387 36 315201, ++ 387 63 360897
e-mail: arh.concept.doo@gmail.com

PEČAT NOSITELJA IZRADE PLANA:

DIREKTOR:

Šajma Kvesić, dipl.ing.arh.

ODGOVORNI PLANER:

Gorica Zurovac, dipl.ing.arh

STRUČNI TIM U IZRADI PLANA:

Gorica Zurovac, dipl.ing.arh
Marko Šimović, dipl.ing.građ
Nada Komadina, ing.arh
Goran Kujundžić, dr.sc.dipl.ing.el
Martina Miličević, dipl.ing.arh
Ivo Krasić, dipl.ing.građ
Toni Šimunović, dipl.ing.arh

PEČAT SKUPŠTINE HNŽ/K:


PREDSJEDAVAJUĆI:

Br. ugovora: 09-01-19-220/21

Šerif Špago

Br. ugovora:

Vrijeme izrade: rujan 2021. studeni 2021.

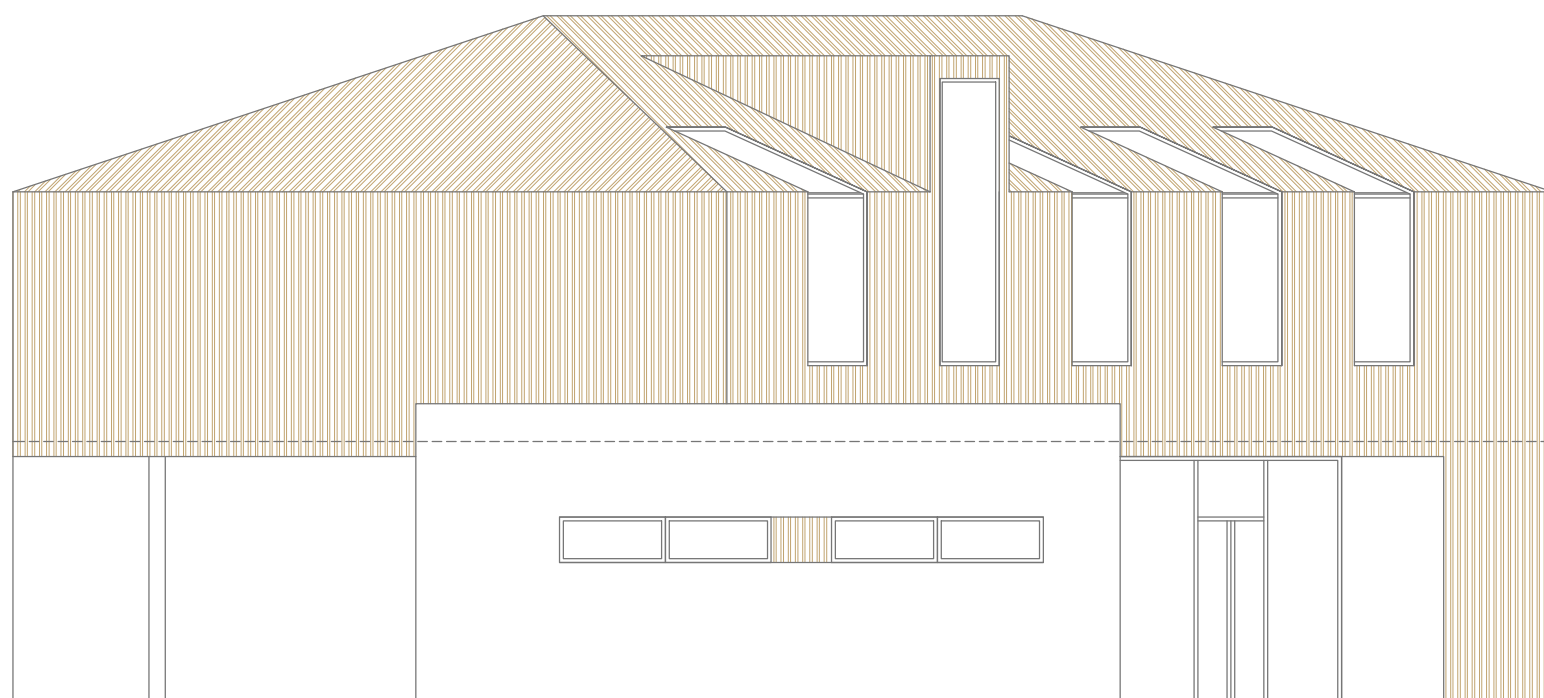

Naziv plana: **URBANISTIČKI PROJEKT
TURISTIČKE ZONE "KARAOOTOK"**

Nivo plana: **URBANISTIČKI PROJEKT**

Naziv priloga: **IDEJNI PROJEKT MULTIMEDIJALNOG CENTRA - SJEVEROZAPADNO PROČELJE**
Mjerilo: 1.100 Broj priloga: 6.

ODLUKA O IZRADI PROJEKTA:

Odluka o pristupanju izradi urbanističkog projekta turističke zone "Karaotok" u sklopu područja posebnih obilježja za područje od značaja za hercegovačko-neretvansku županiju-kanton Park prirode "Hutovo Blato"(Narodne novine HNŽ/K, br.9/20)

ODLUKA O USVAJANJU PROJEKTA:

Odluka o usvajanju urbanističkog projekta turističke zone "Karaotok" u sklopu područja posebnih obilježja za područje od značaja za hercegovačko-neretvansku županiju-kanton Park prirode "Hutovo Blato"(br.02-01-143/22)

NOSITELJ PRIPREME PLANA:



HERCEGOVAČKO-NERETVANSKA Ž/K
Ministarstvo graditeljstva i prostornog uređenja

Mostar, Stjepana Radića 3/II
tel.: ++ 387 36 449020, 449029, 449030
e-mail: vladahnz@tel.net.ba

NOSITELJ IZRADE PLANA:



ARH concept d.o.o. Mostar

Ul. Kralja Petra Krešimira IV (SPC Rondo)
88000 Mostar
tel.: ++ 387 36 315201, ++ 387 63 360897
e-mail: arh.concept.doo@gmail.com

PEČAT NOSITELJA IZRADE PLANA:

DIREKTOR:

Šima Kvesić

ODGOVORNI PLANER:

Gorica Zurovac, dipl.ing.arh

STRUČNI TIM U IZRADI PLANA:

Gorica Zurovac, dipl.ing.arh
Marko Šimović, dipl.ing.građ
Nada Komadina, ing.arh
Goran Kujundžić, dr.sc.dipl.ing.el
Martina Miličević, dipl.ing.arh
Ivo Krasić, dipl.ing.građ
Toni Šimunović, dipl.ing.arh


PEČAT SKUPŠTINE HNŽ/K:


PREDSJEDAVAJUĆI:

Br. ugovora: 09-01-19-220/21

Šerif Špago

Vrijeme izrade: rujan 2021. studeni 2021.

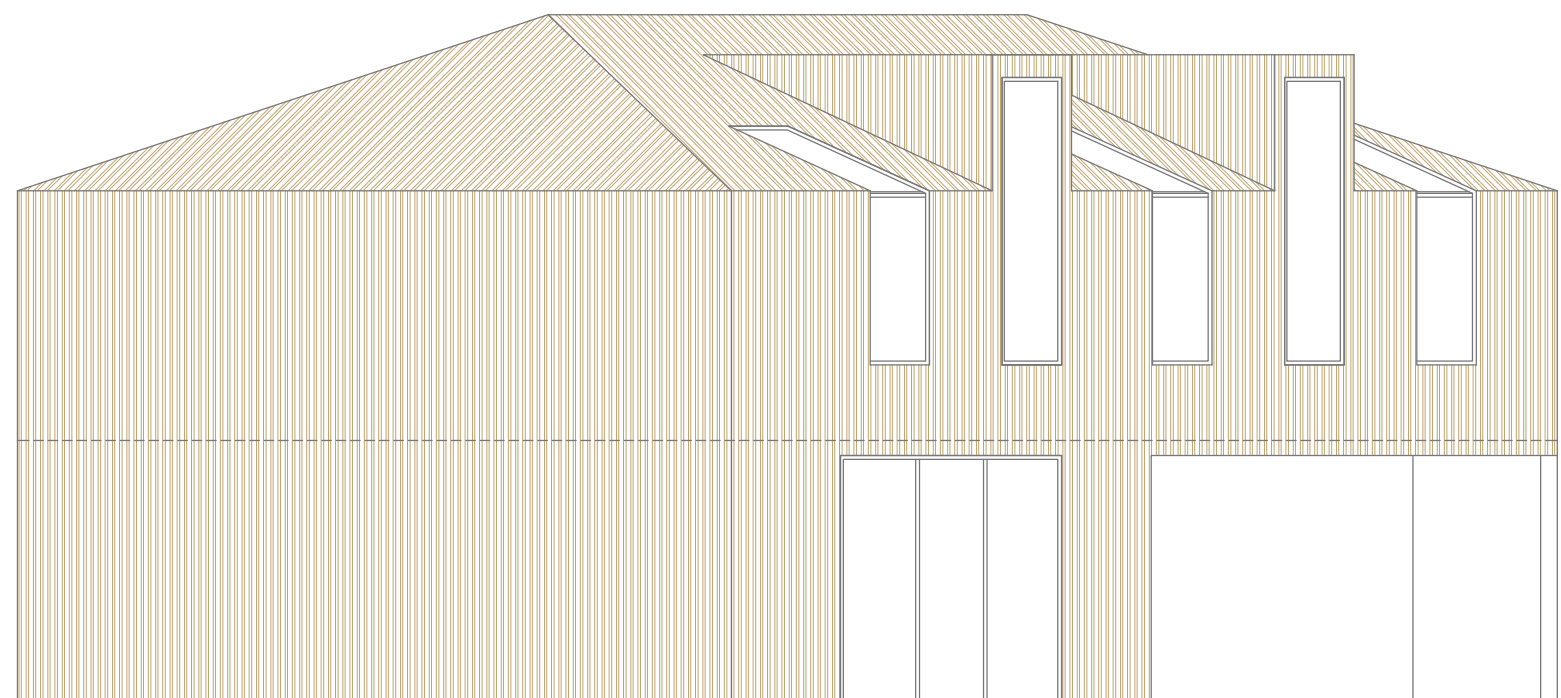

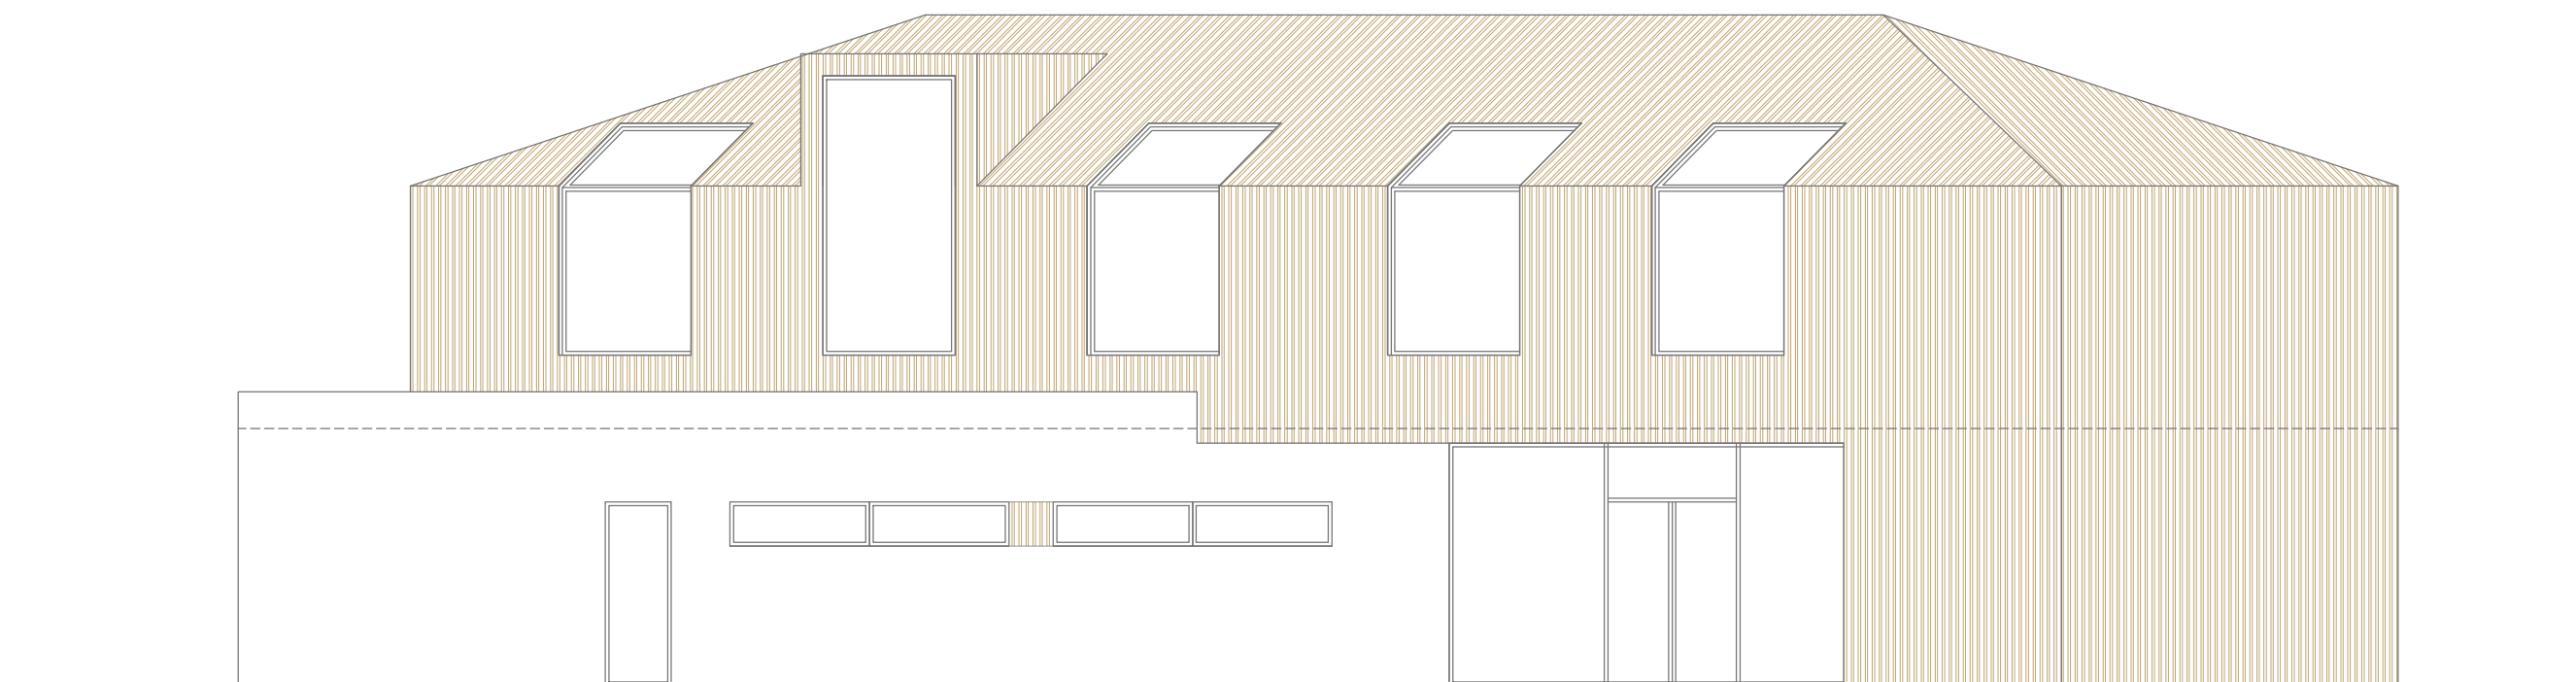

Naziv plana: **URBANISTIČKI PROJEKT
TURISTIČKE ZONE "KARAOTOK"**

Nivo plana: **URBANISTIČKI PROJEKT**

Naziv priloga: **IDEJNI PROJEKT MULTIMEDIJALNOG CENTRA - SJEVEROISTOČNO PROČELJE**
Mjerilo: 1.100 Broj priloga: 7.

ODLUKA O IZRADI PROJEKTA:

Odluka o pristupanju izradi urbanističkog projekta turističke zone "Karaotok" u sklopu područja posebnih obilježja za područje od značaja za hercegovačko-neretvansku županiju-kanton Park prirode "Hutovo Blato"(Narodne novine HNŽ/K, br.9/20)

ODLUKA O USVAJANJU PROJEKTA:

Odluka o usvajanju urbanističkog projekta turističke zone "Karaotok" u sklopu područja posebnih obilježja za područje od značaja za hercegovačko-neretvansku županiju-kanton Park prirode "Hutovo Blato"(br.02-01-143/22)

NOSITELJ PRIPREME PLANA:



HERCEGOVAČKO-NERETVANSKA Ž/K
Ministarstvo graditeljstva i prostornog uređenja

Mostar, Stjepana Radića 3/II
tel.: ++ 387 36 449020, 449029, 449030
e-mail: vladahnz@tel.net.ba

NOSITELJ IZRADE PLANA:



ARH concept d.o.o. Mostar

Ul. Kralja Petra Krešimira IV (SPC Rondo)
88000 Mostar
tel.: ++ 387 36 315201, ++ 387 63 360897
e-mail: arh.concept.doo@gmail.com

PEČAT NOSITELJA IZRADE PLANA:

DIREKTOR:

Šima Kvesić

ODGOVORNI PLANER:

Gorica Zurovac, dipl.ing.arh

STRUČNI TIM U IZRADI PLANA:

Gorica Zurovac, dipl.ing.arh
Marko Šimović, dipl.ing.građ
Nada Komadina, ing.arh
Goran Kujundžić, dr.sc.dipl.ing.el
Martina Miličević, dipl.ing.arh
Ivo Kراسić, dipl.ing.građ
Toni Šimunović, dipl.ing.arh


PEČAT SKUPŠTINE HNŽ/K:

PREDSJEDAVALJUĆI:

Br. ugovora: 09-01-19-220/21

Šerif Špago

Vrijeme izrade: rujan 2021. studeni 2021.

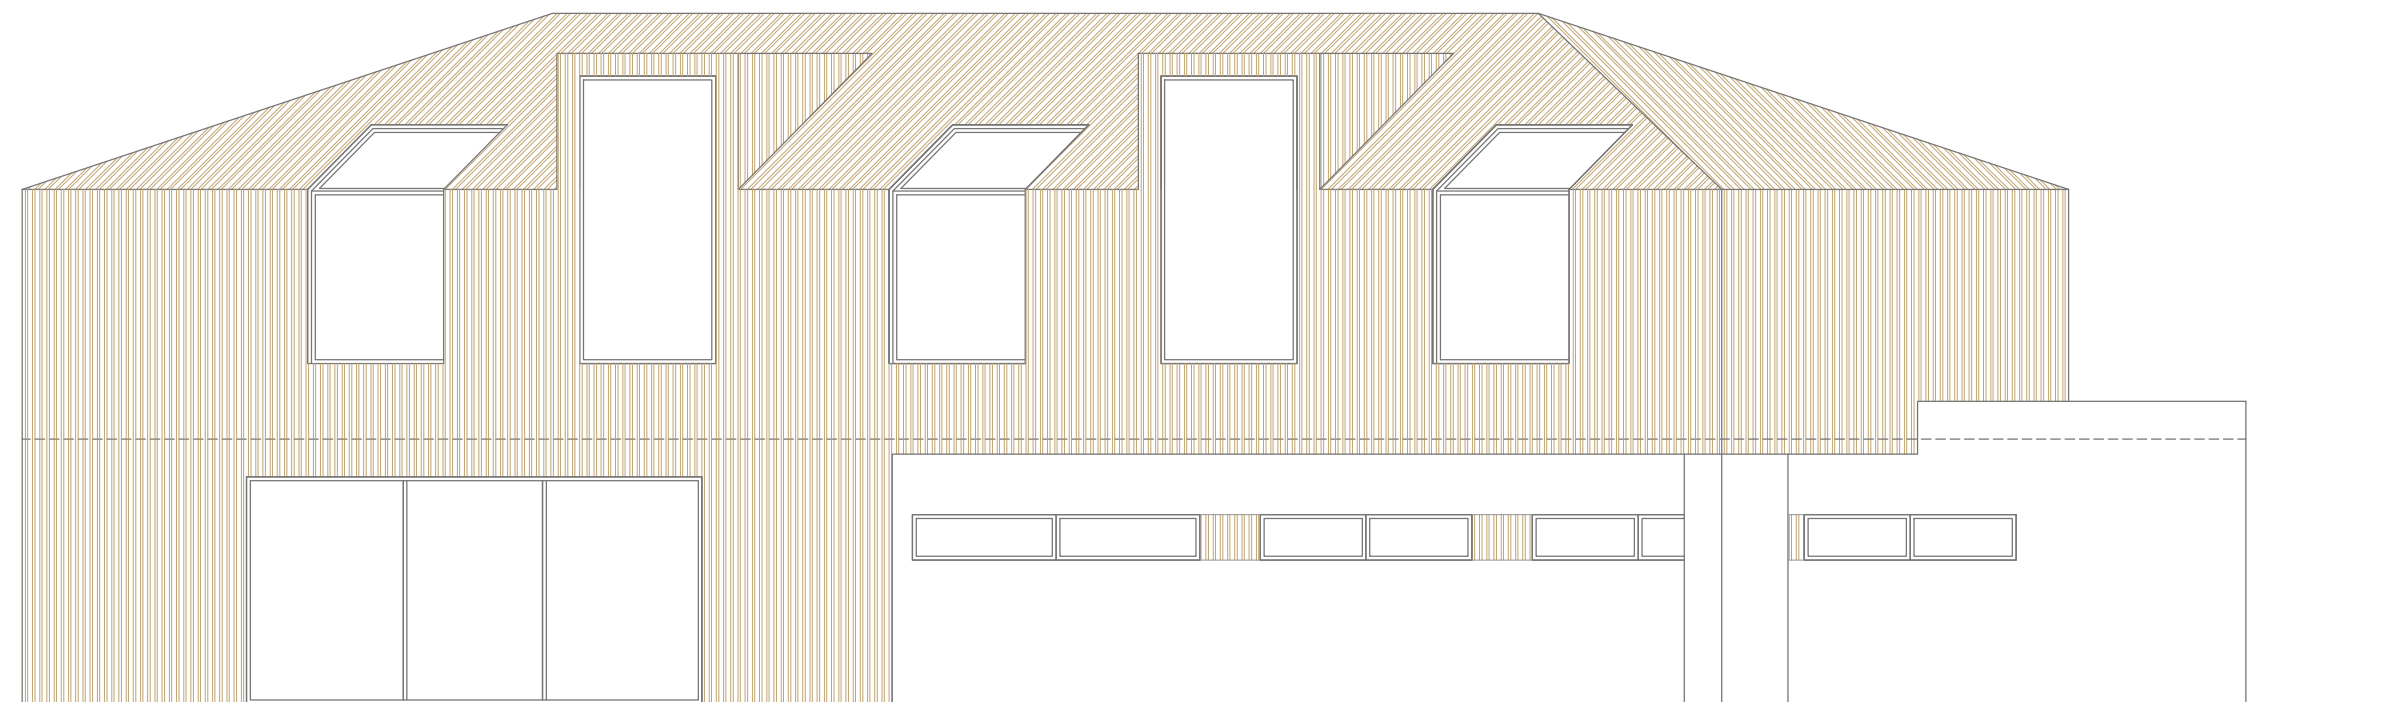

Naziv plana: **URBANISTIČKI PROJEKT
TURISTIČKE ZONE "KARAOTOK"**

Nivo plana: **URBANISTIČKI PROJEKT**

Naziv priloga: **IDEJNI PROJEKT MULTIMEDIJALNOG CENTRA - JUGOZAPADNO PROČELJE**
Mjerilo: 1.100 Broj priloga: 8.

ODLUKA O IZRADI PROJEKTA:

Odluka o pristupanju izradi urbanističkog projekta turističke zone "Karaotok" u sklopu područja posebnih obilježja za područje od značaja za hercegovačko-neretvansku županiju-kanton Park prirode "Hutovo Blato"(Narodne novine HNŽ/K, br.9/20)

ODLUKA O USVAJANJU PROJEKTA:

Odluka o usvajanju urbanističkog projekta turističke zone "Karaotok" u sklopu područja posebnih obilježja za područje od značaja za hercegovačko-neretvansku županiju-kanton Park prirode "Hutovo Blato"(br.02-01-143/22)

NOSITELJ PRIPREME PLANA:



HERCEGOVAČKO-NERETVANSKA Ž/K
Ministarstvo graditeljstva i prostornog uređenja

Mostar, Stjepana Radića 3/II
tel.: ++ 387 36 449020, 449029, 449030
e-mail: vladahnz@tel.net.ba

NOSITELJ IZRADE PLANA:



ARH concept d.o.o. Mostar

Ul. Kralja Petra Krešimira IV (SPC Rondo)
88000 Mostar
tel.: ++ 387 36 315201, ++ 387 63 360897
e-mail: arh.concept.doo@gmail.com

PEČAT NOSITELJA IZRADE PLANA:

DIREKTOR:

Šima Kvesić

ODGOVORNI PLANER:

Gorica Zurovac, dipl.ing.arh

STRUČNI TIM U IZRADI PLANA:

Gorica Zurovac, dipl.ing.arh
Marko Šimović, dipl.ing.građ
Nada Komadina, ing.arh
Goran Kujundžić, dr.sc.dipl.ing.el
Martina Miličević, dipl.ing.arh
Ivo Krasić, dipl.ing.građ
Toni Šimunović, dipl.ing.arh


PEČAT SKUPŠTINE HNŽ/K:

PREDSJEDAVALAČI:

Br. ugovora: 09-01-19-220/21

Šerif Špago

Vrijeme izrade: rujan 2021. studeni 2021.

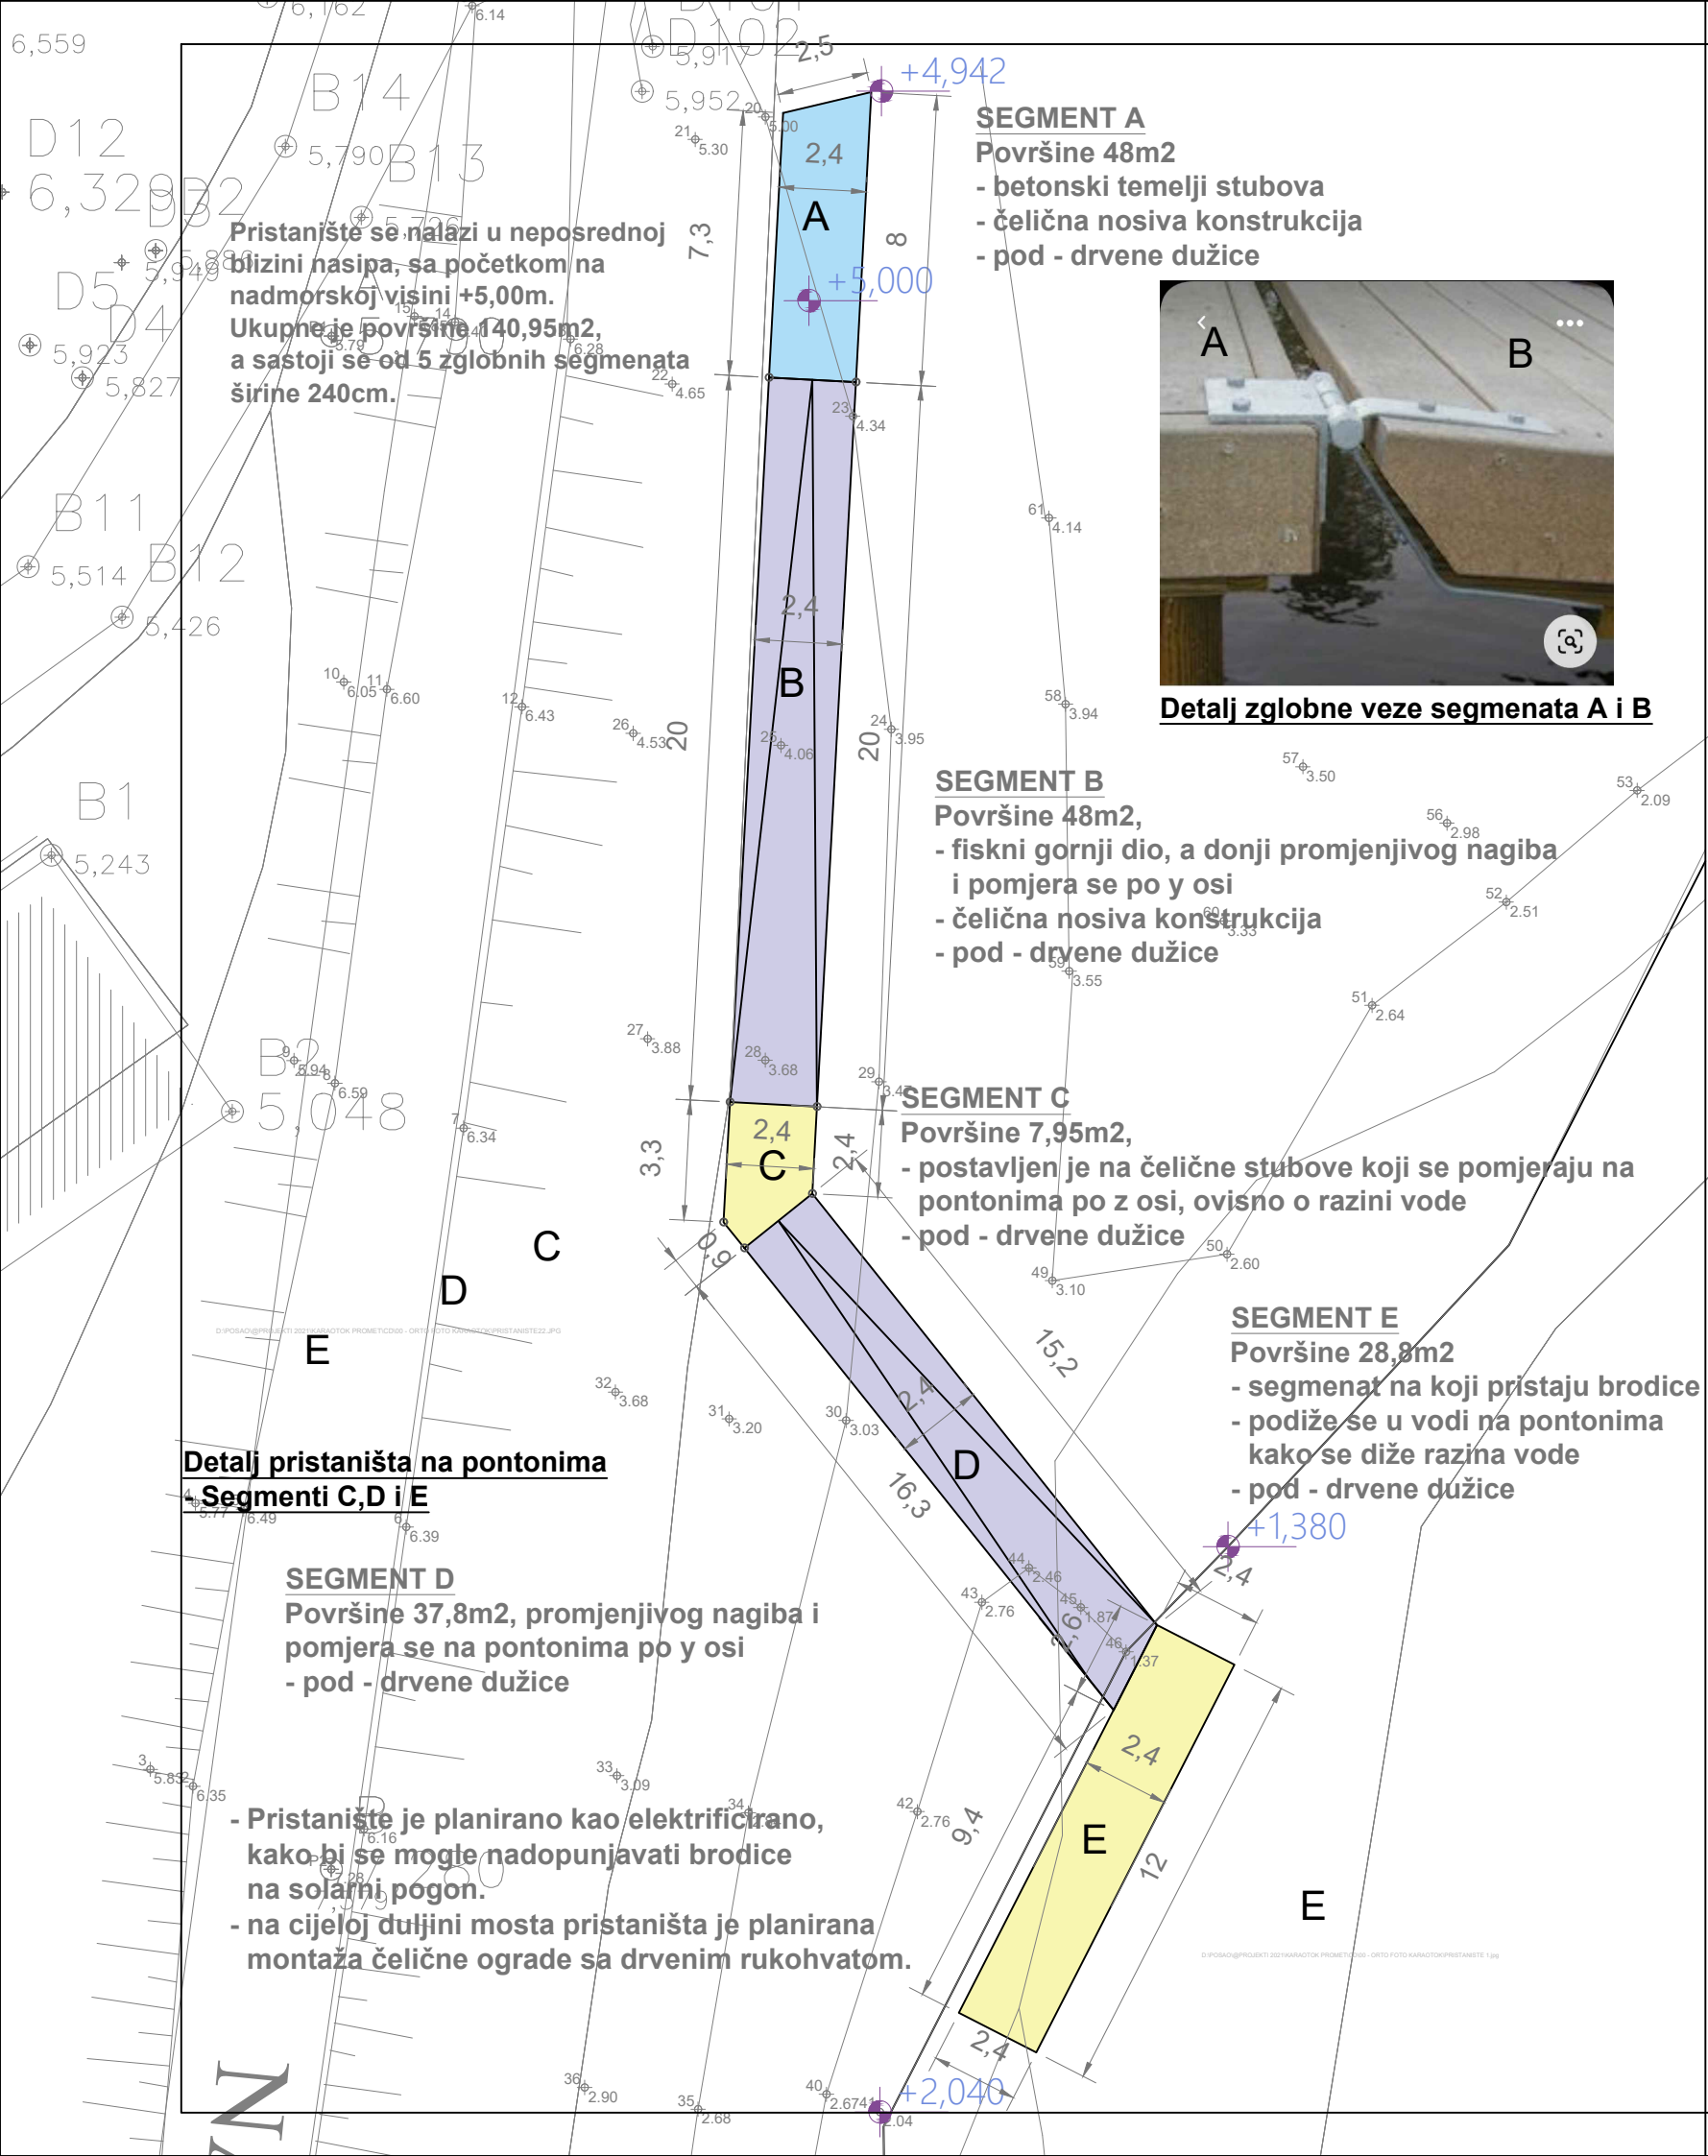

Naziv plana: **URBANISTIČKI PROJEKT
TURISTIČKE ZONE "KARAOOTOK"**

Nivo plana: **URBANISTIČKI PROJEKT**

Naziv priloga: **IDEJNI PROJEKT PRISTANIŠTA ZA BRODICE - TLOCRT**

Mjerilo: 1.200

Broj priloga: 1.


ODLUKA O IZRADI PROJEKTA:

Odluka o pristupanju izradi urbanističkog projekta turističke zone "Karaotok" u sklopu područja posebnih obilježja za područje od značaja za hercegovačko-neretvansku županiju-kanton Park prirode "Hutovo Blato"(Narodne novine HNŽ/K, br.9/20)

ODLUKA O USVAJANJU PROJEKTA:

Odluka o usvajanju urbanističkog projekta turističke zone "Karaotok" u sklopu područja posebnih obilježja za područje od značaja za hercegovačko-neretvansku županiju-kanton Park prirode "Hutovo Blato"(br.02-01-143/22)

NOSITELJ PRIPREME PLANA:

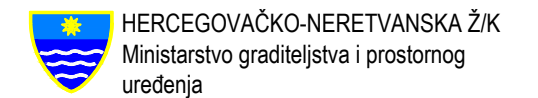

HERCEGOVAČKO-NERETVANSKA Ž/K
Ministarstvo graditeljstva i prostornog uređenja
Mostar, Stjepana Radića 3/II
tel.: ++ 387 36 449020, 449029, 449030
e-mail: vladahnz@tel.net.ba

NOSITELJ IZRADE PLANA:



ARH concept d.o.o. Mostar
Ul. Kralja Petra Krešimira IV (SPC Rondo)
88000 Mostar
tel.: ++ 387 36 315201, ++ 387 63 360897
e-mail: arh.concept.doo@gmail.com

PEČAT NOSITELJA IZRADE PLANA:

DIREKTOR:

Šima Kvesić

ODGOVORNI PLANER:

Gorica Zurovac, dipl.ing.arh

STRUČNI TIM U IZRADI PLANA:

Gorica Zurovac, dipl.ing.arh
Marko Šimović, dipl.ing.građ
Nada Komadina, ing.arh
Goran Kujundžić, dr.sc.dipl.ing.el
Martina Miličević, dipl.ing.arh
Ivo Krasić, dipl.ing.građ
Toni Šimunović, dipl.ing.arh

PEČAT SKUPŠTINE HNŽ/K:

PREDSJEDAVAJUĆI:

Br. ugovora: 09-01-19-220/21

Šerif Špago

Vrijeme izrade: rujan 2021. studeni 2021.